


# 換地図 兼 確定図



旗 塚 換地区 I O A 街区

神若通3丁目の一部

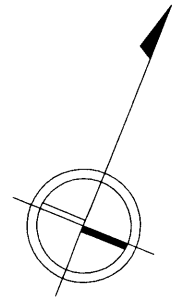

縮尺 1 : 500

342 付近 略図

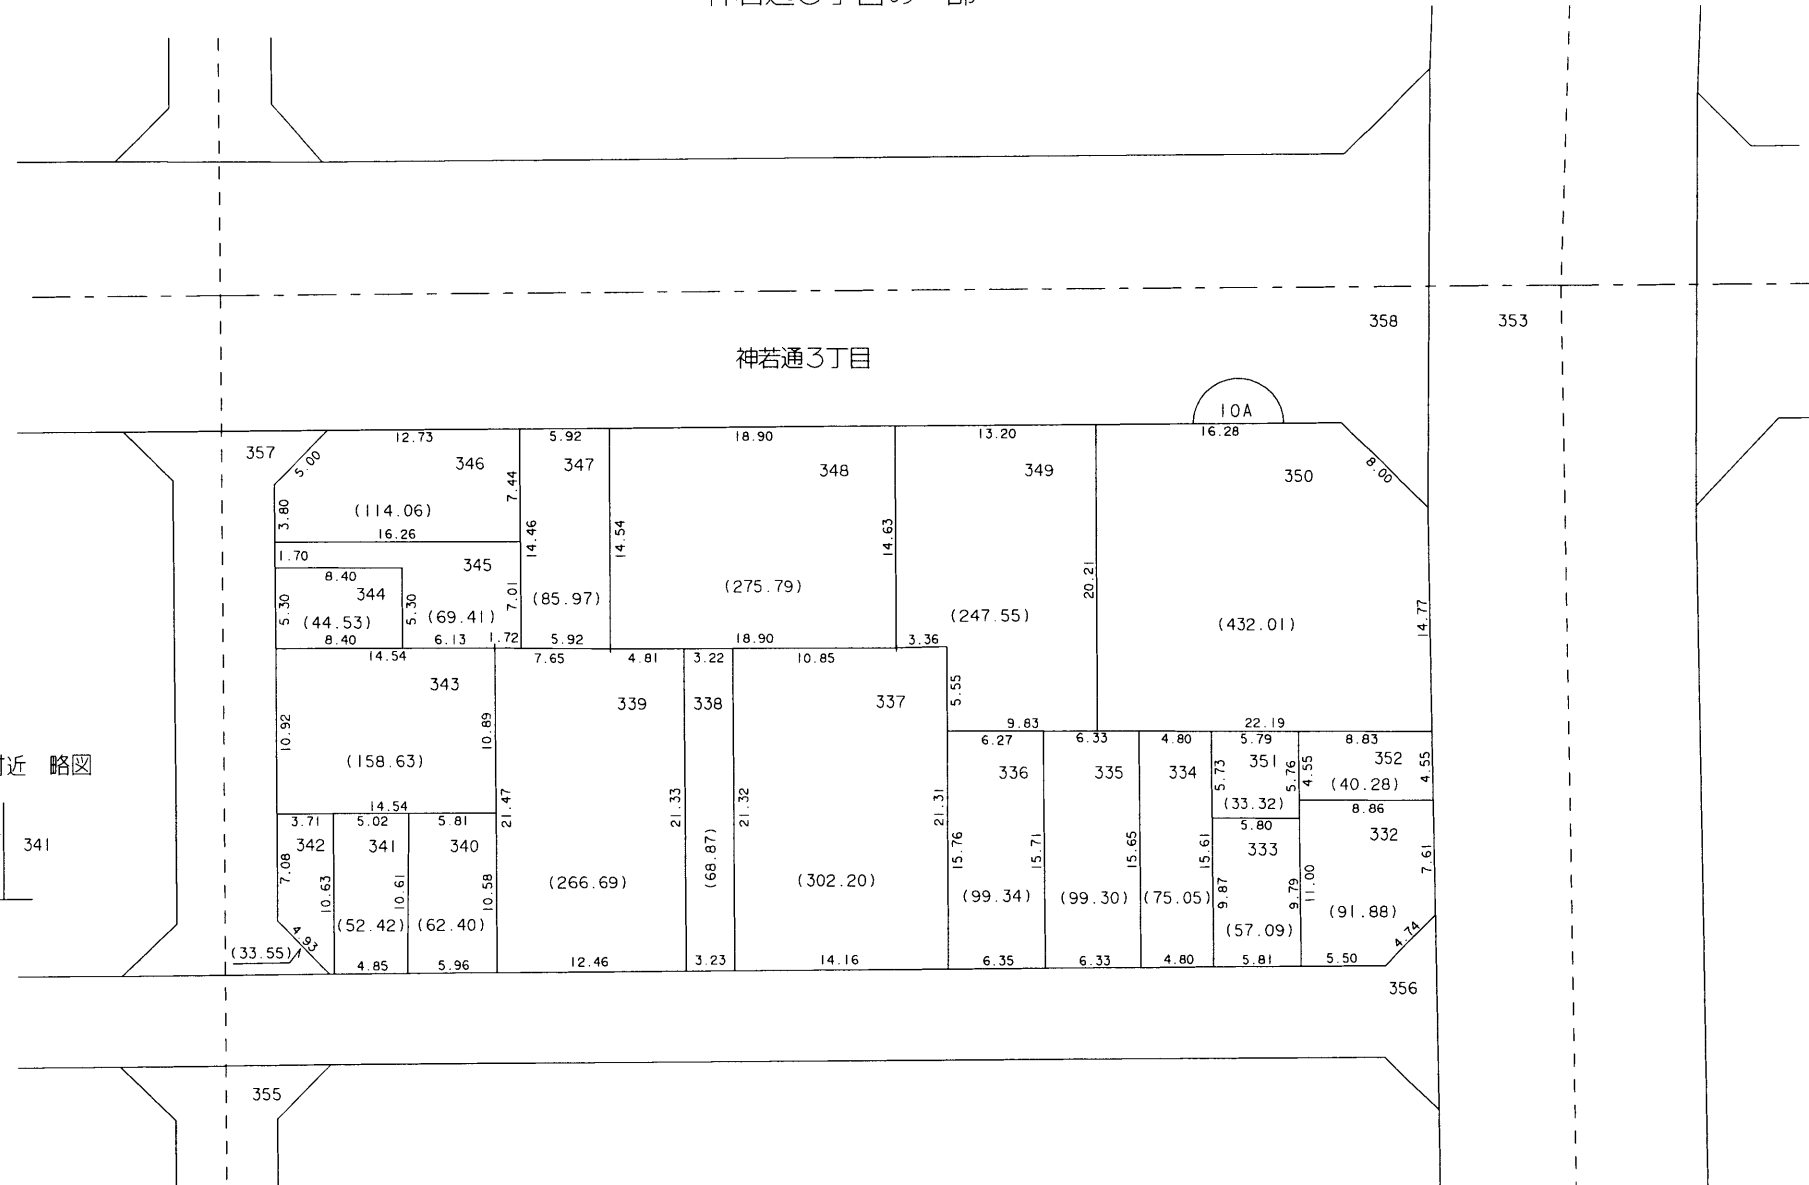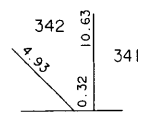

○印が換地です