





神若通3丁目の一部

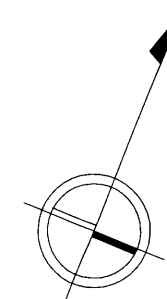

318 付近 略図

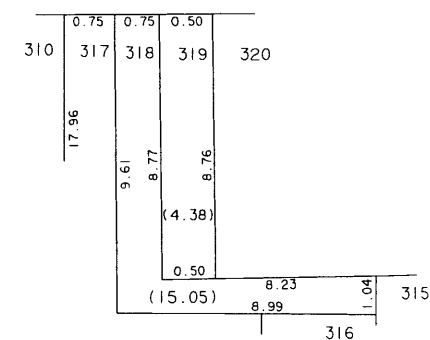

313 付近 略図

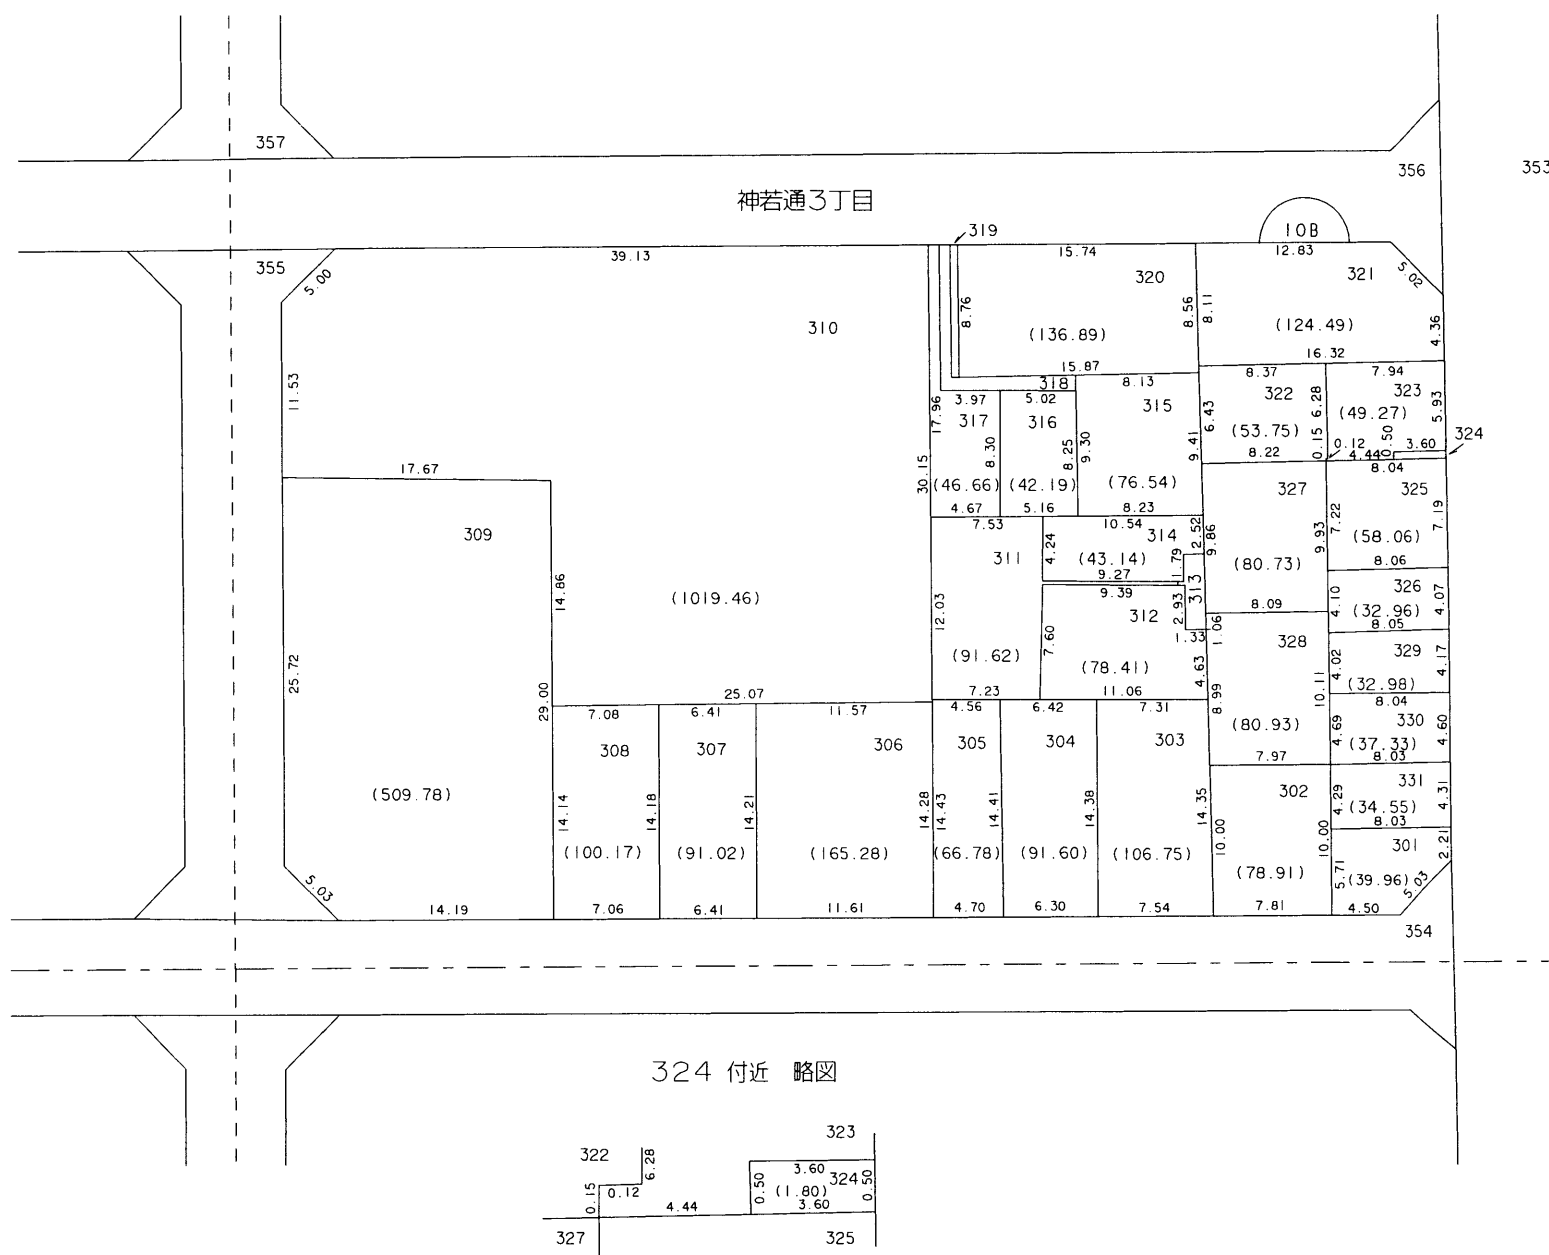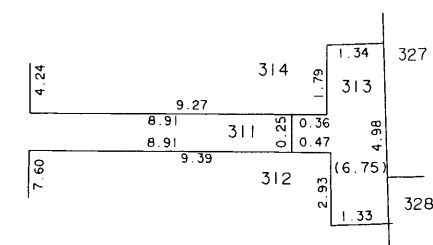

○印が換地です

地積は m^2 ・辺長は m を示す