



換地図 兼 確定図

旗 塚 換地区 IIB 街区


神若通5丁目の一部

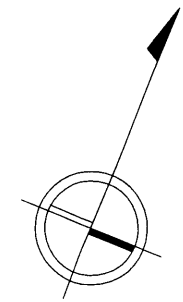


縮尺 1:500

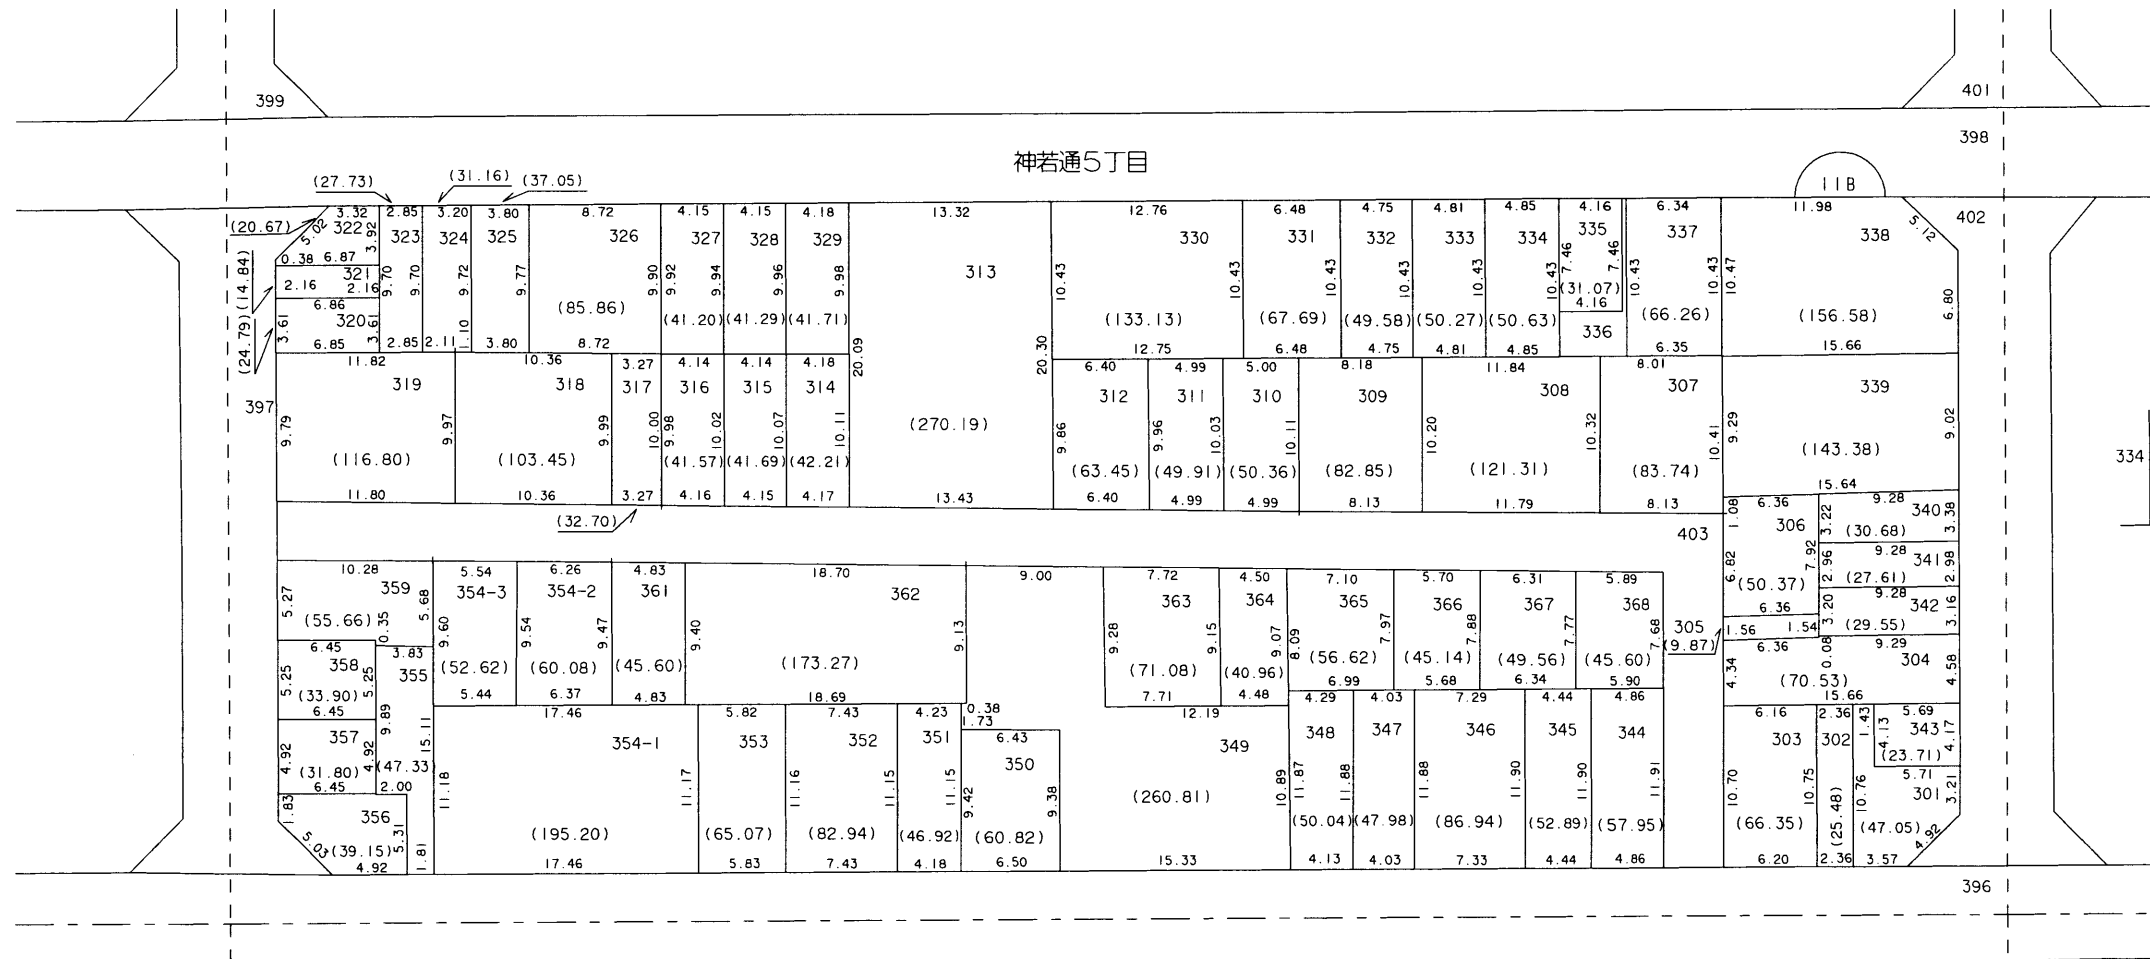


336 付近 略図

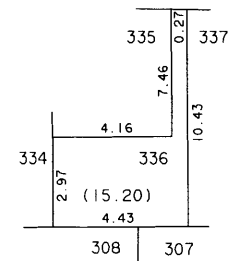

356 付近 略図

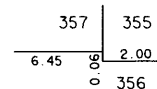

349 付近 略図

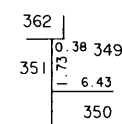

○印が換地です