



換地図 兼 確定図

旗 塚 換地区 I I D 街区

神若通4丁目の一部

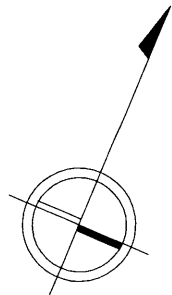

縮尺 1 : 500

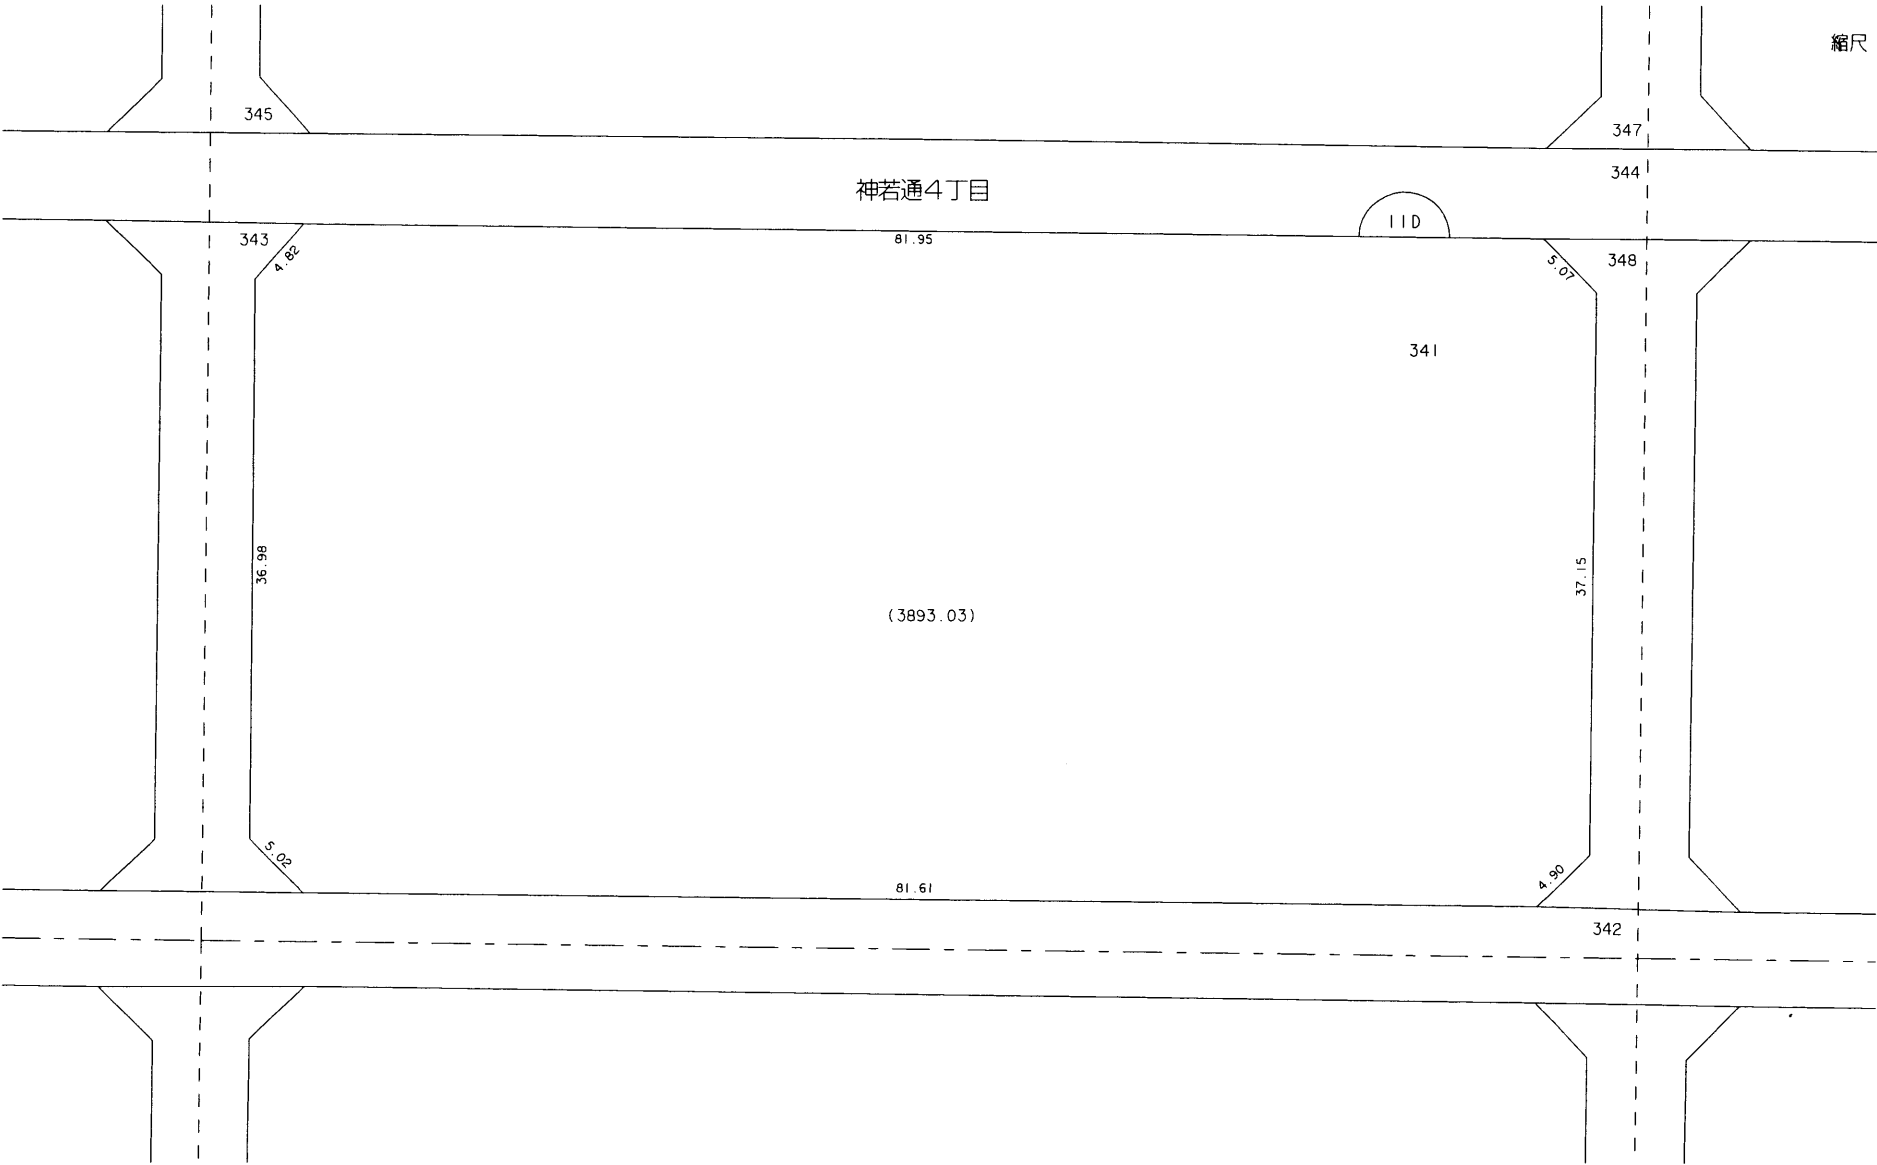

○印が換地です