


換地図 兼 確定図

旗 塚 換地区 12B 街区


神若通6丁目の一部

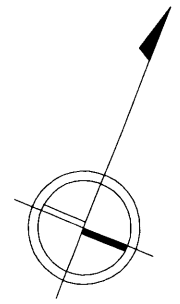



縮尺 1:500

神若通6丁目

350 付近 略図

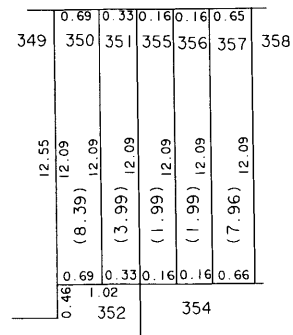

358 付近 略図

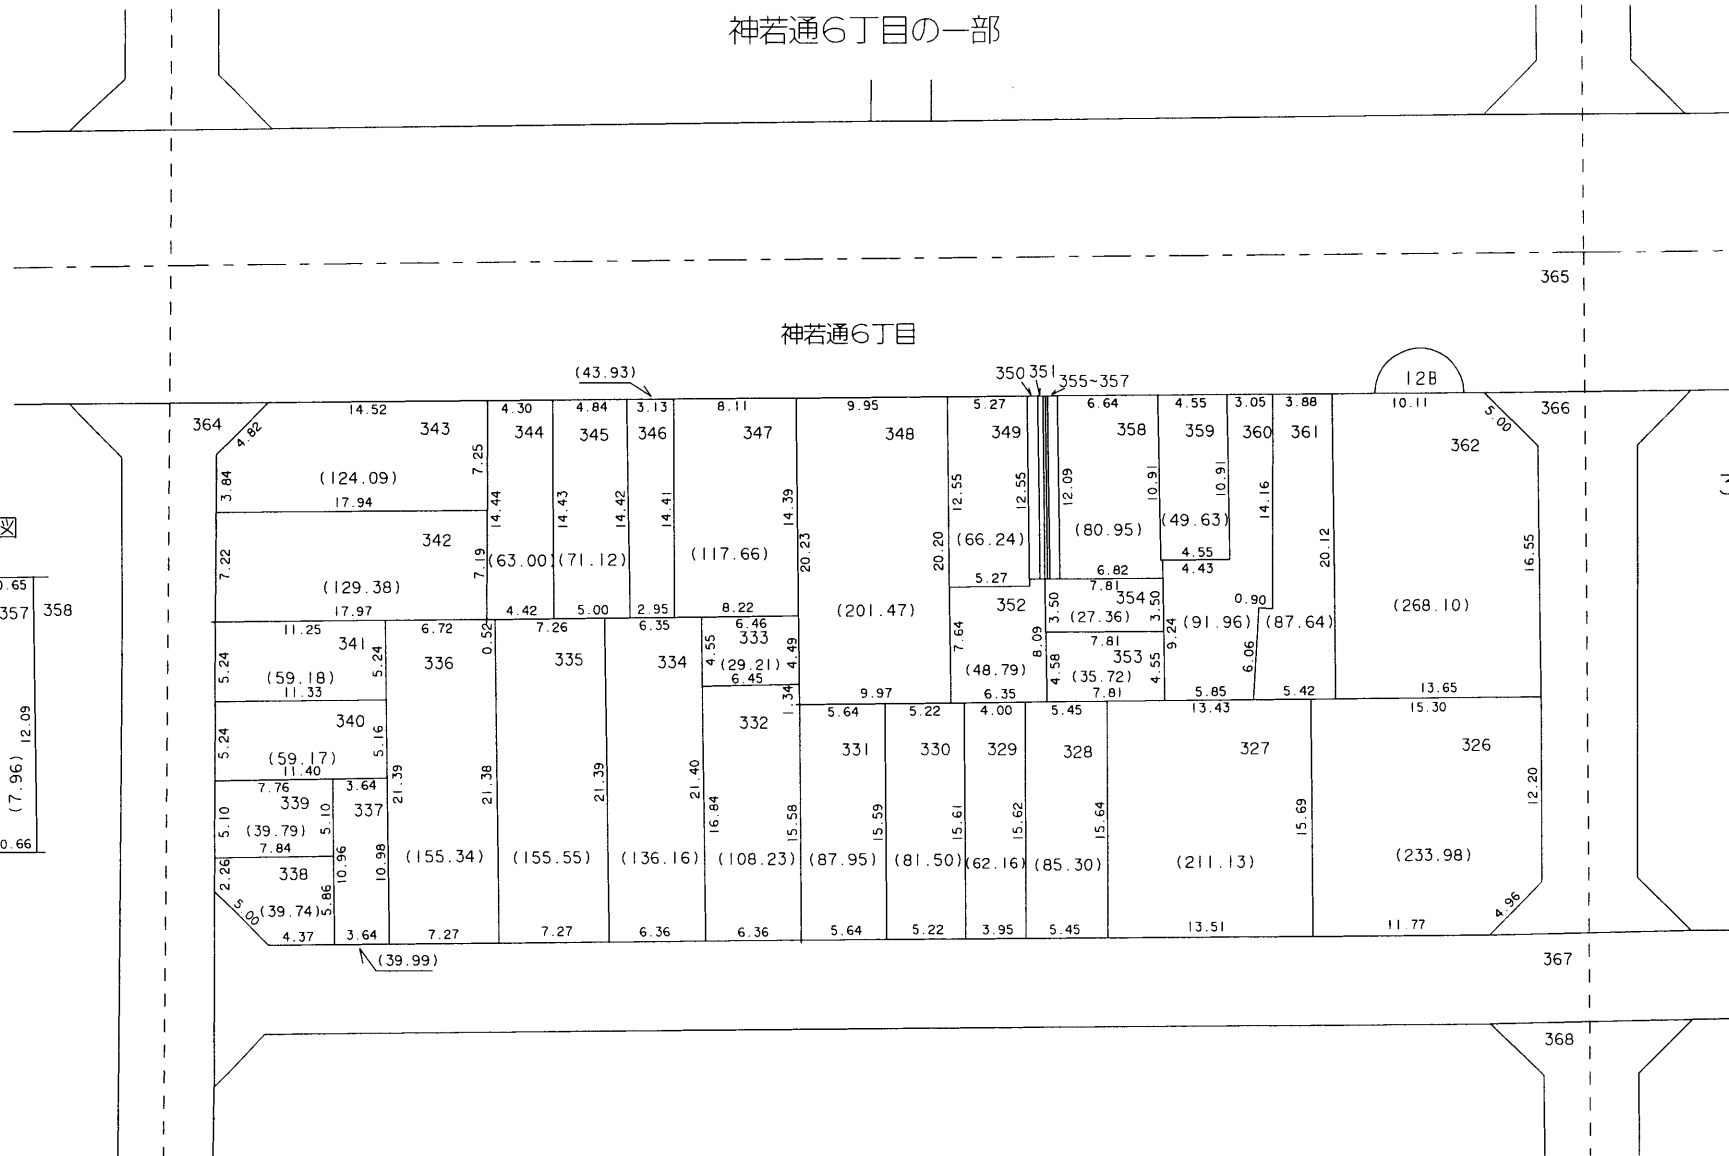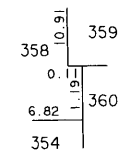

○印が換地です