


換地図 兼 確定図



旗 塚 換地区 12C 街区

神若通6丁目の一部

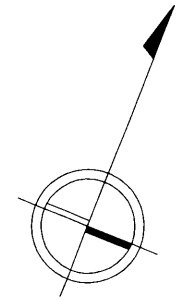


縮尺 1:500

312 付近 略図

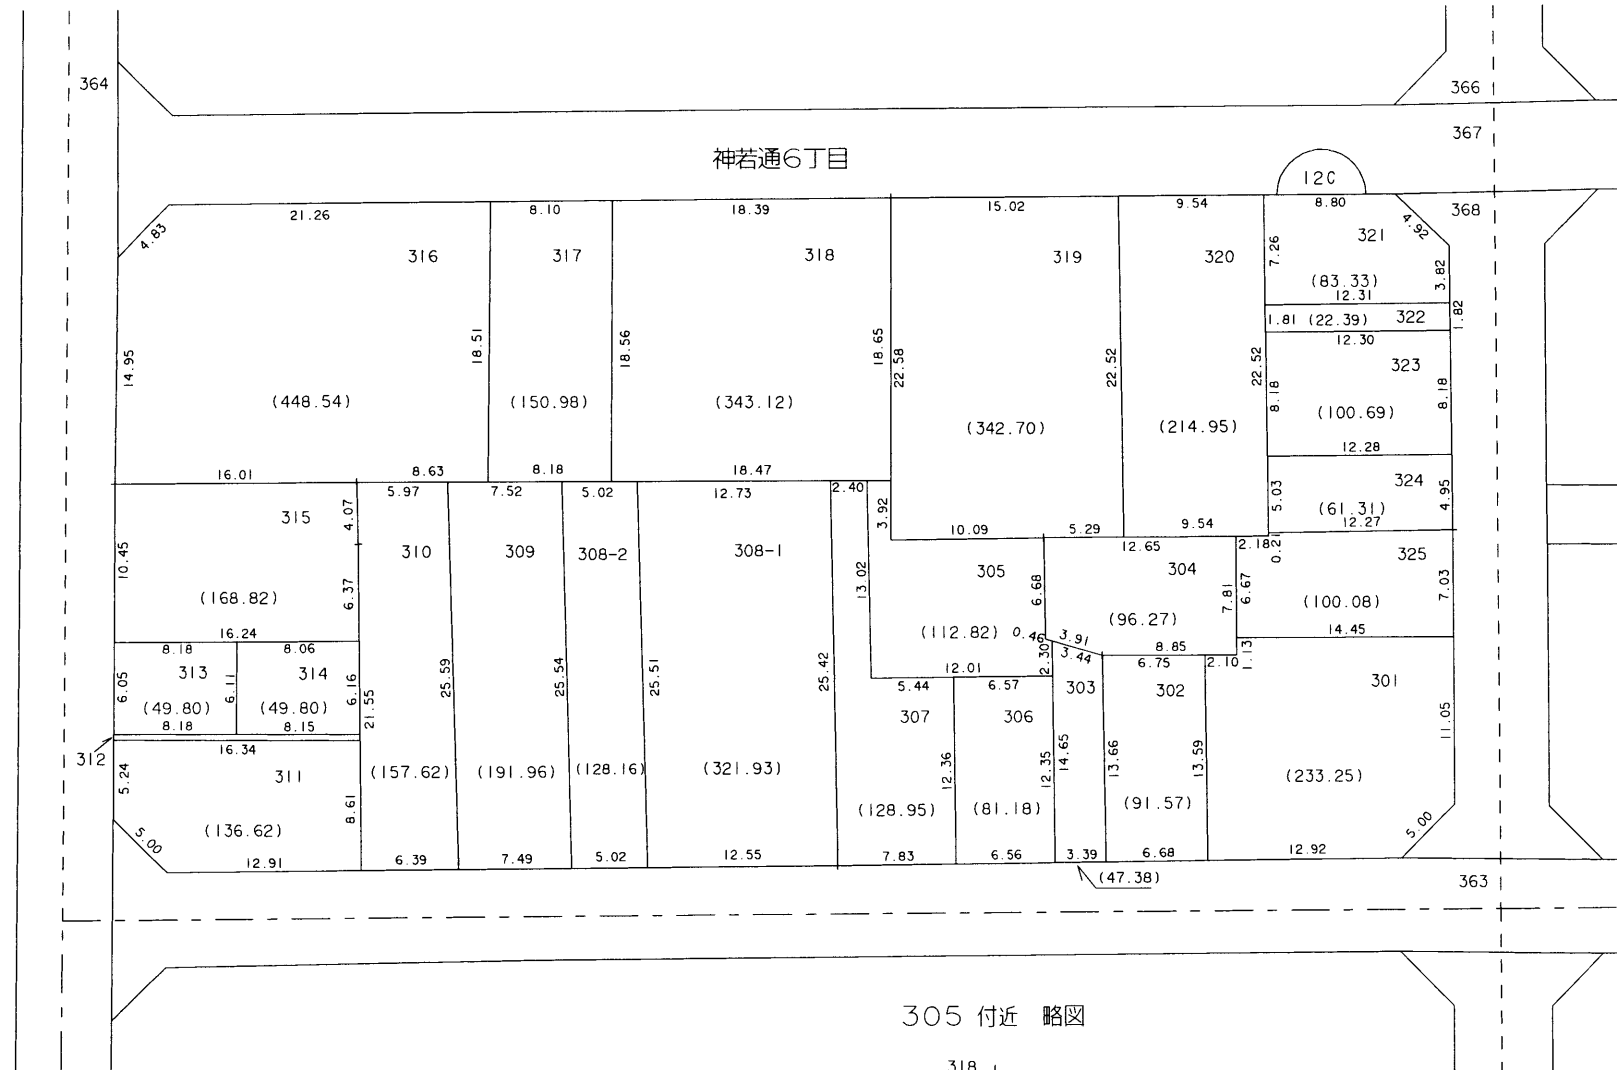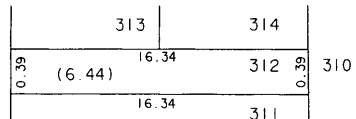

305 付近 略図

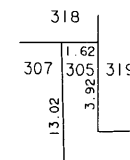

○印が換地です

地積は㎡・辺長はmを示す