


換地図 兼 確定図

旗 塚 換地区 13B 街区



国香通1丁目

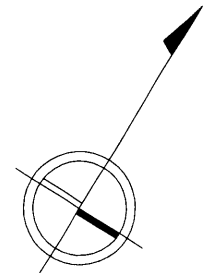


縮尺 1:500

313 付近 略図

320 付近 略図

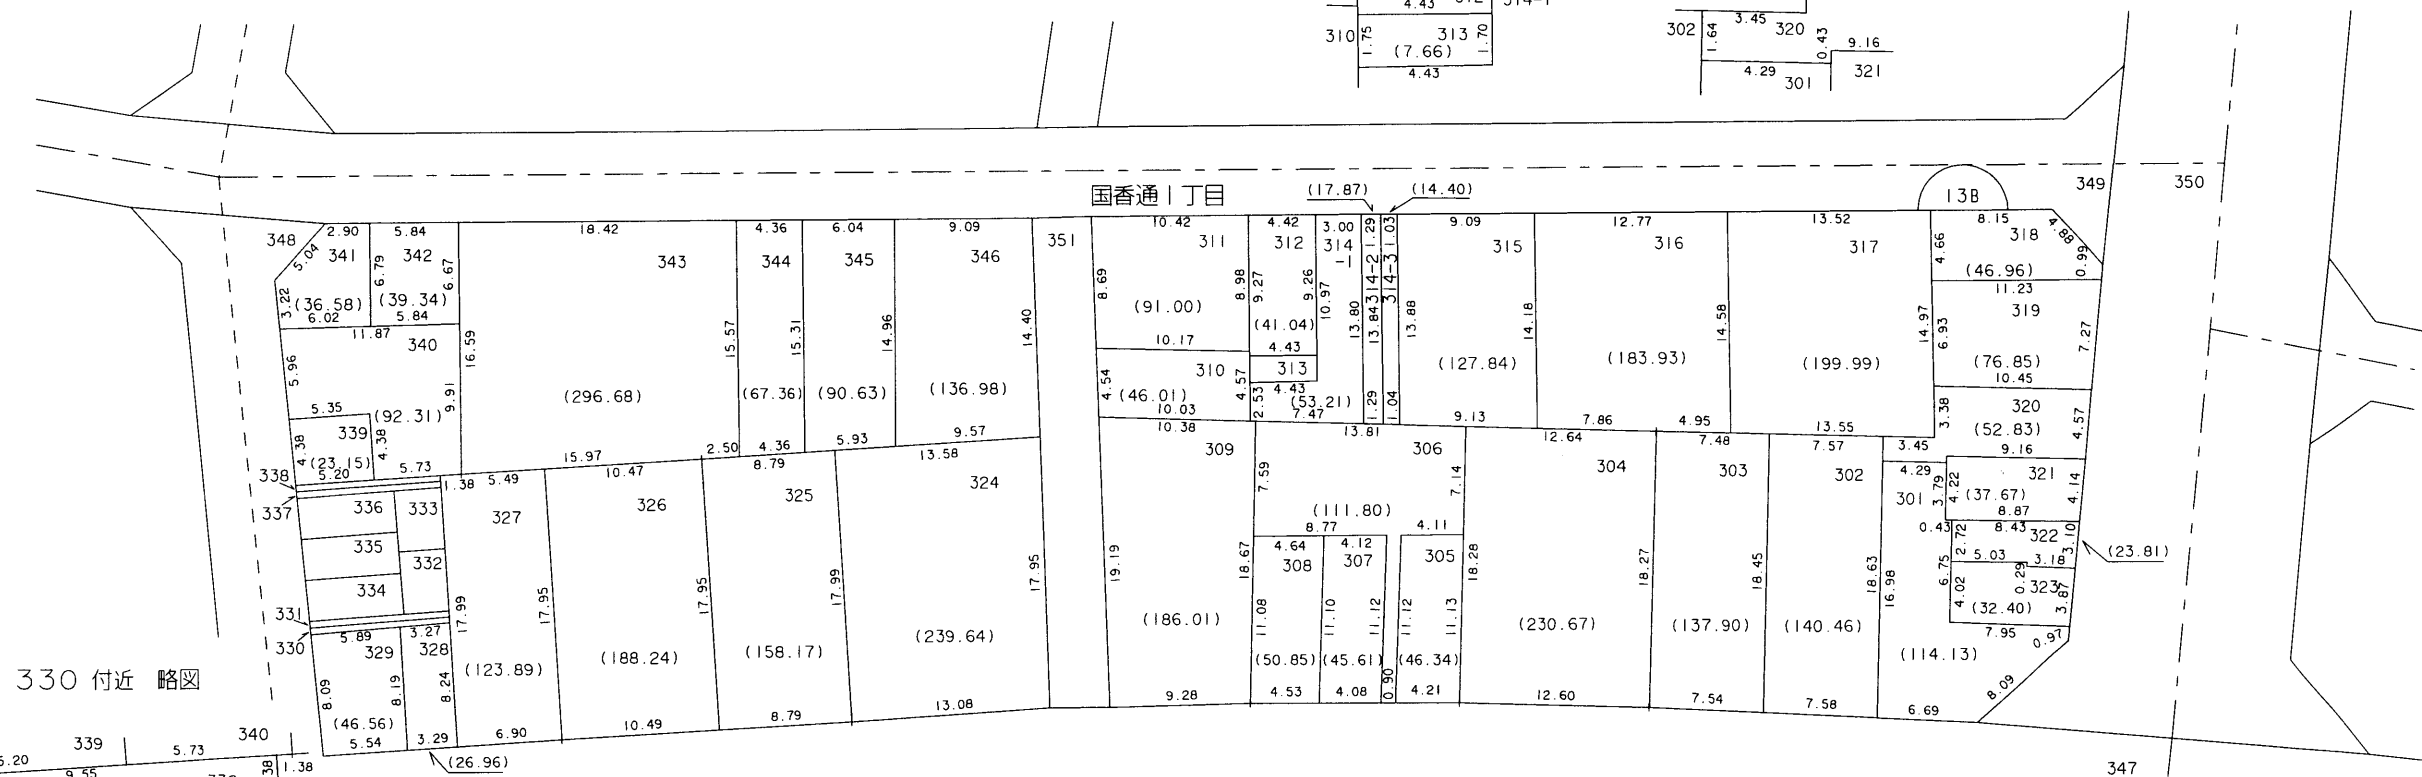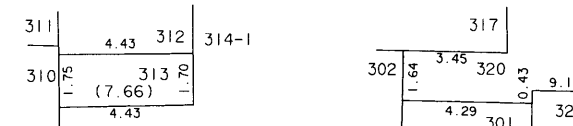

330 付近 略図

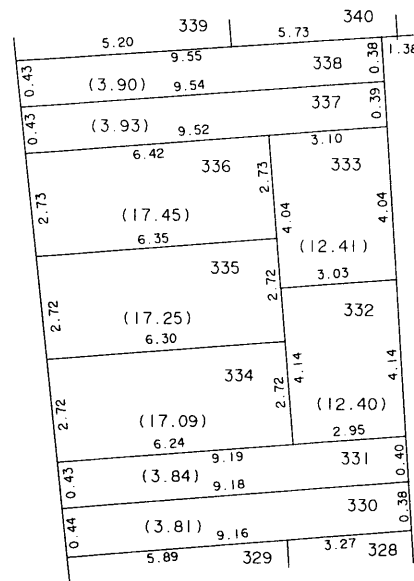

○印が換地です

地積は m^2 ・辺長は m を示す