



換地図 兼 確定図

旗 塚 換地区 13C 街区

若菜通2丁目

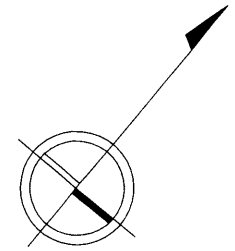

縮尺 1:500

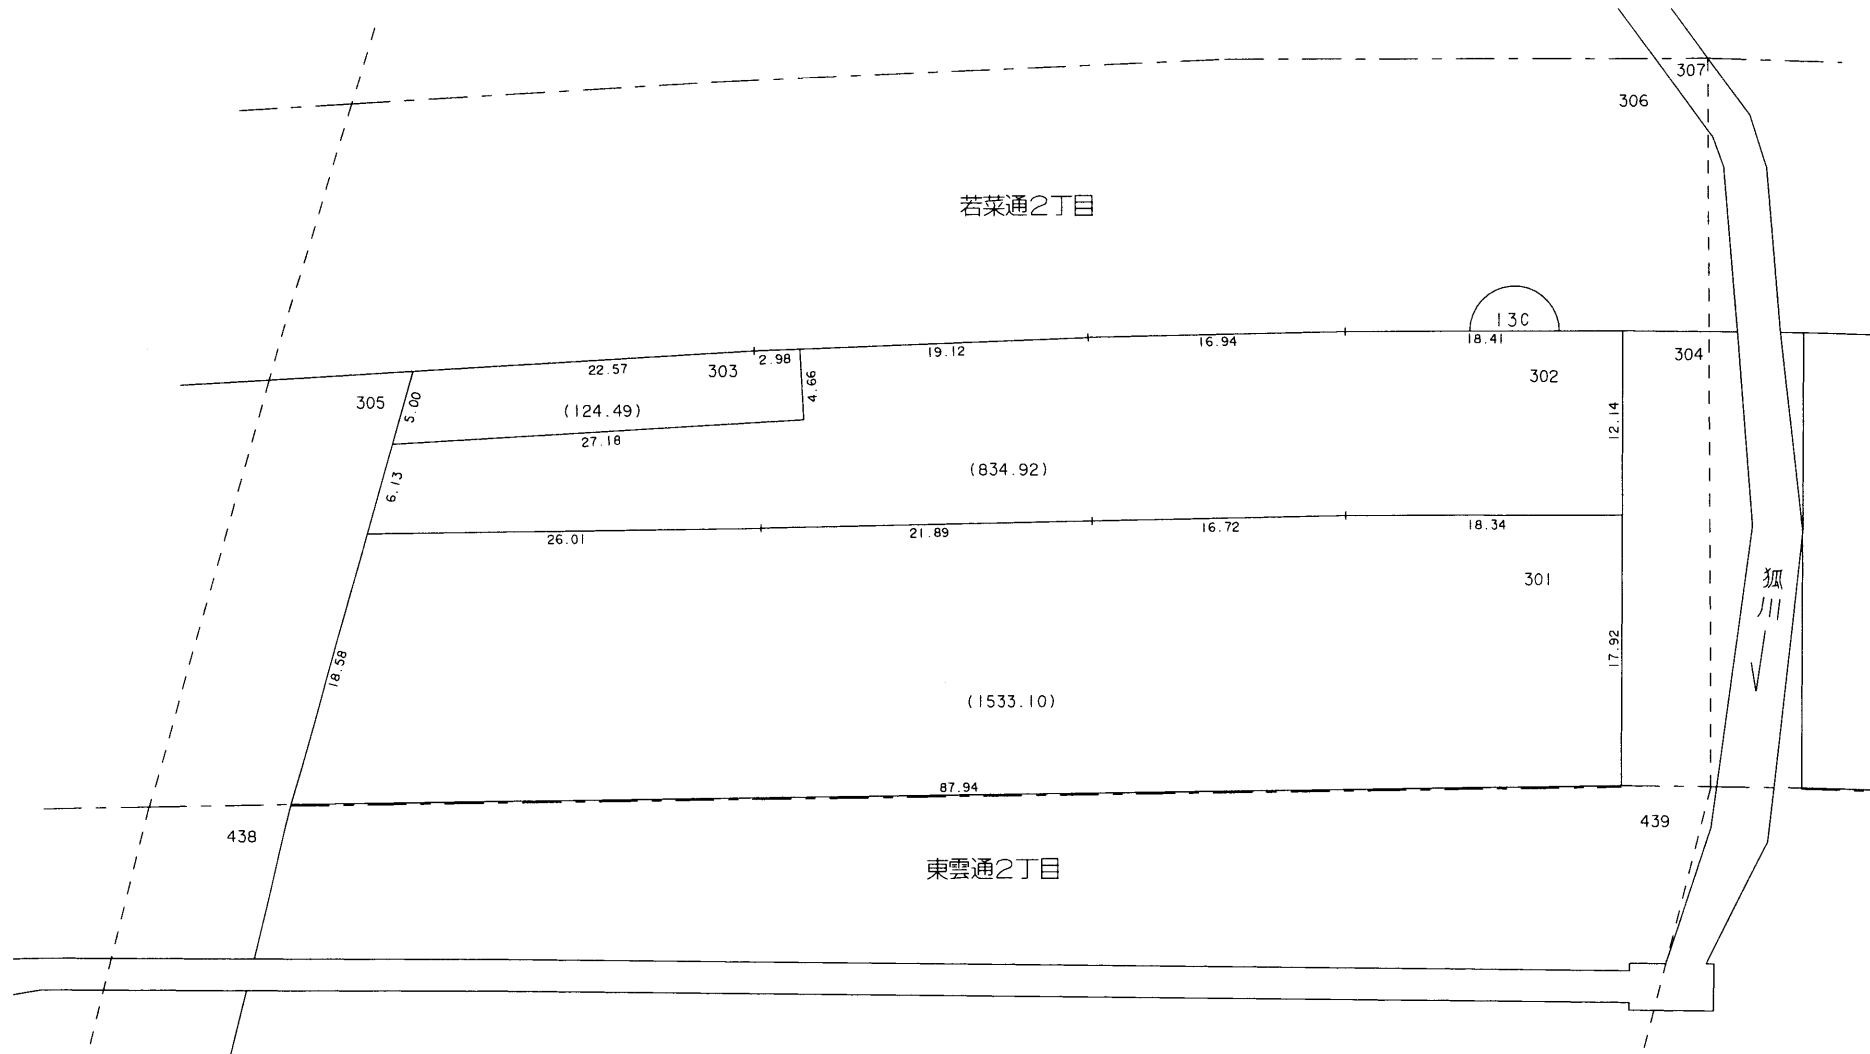

○印が換地です