



換地図 兼 確定図

旗 塚 換地区 13D 街区

若菜通1丁目

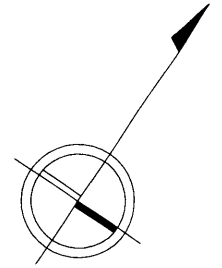

縮尺 1 : 500

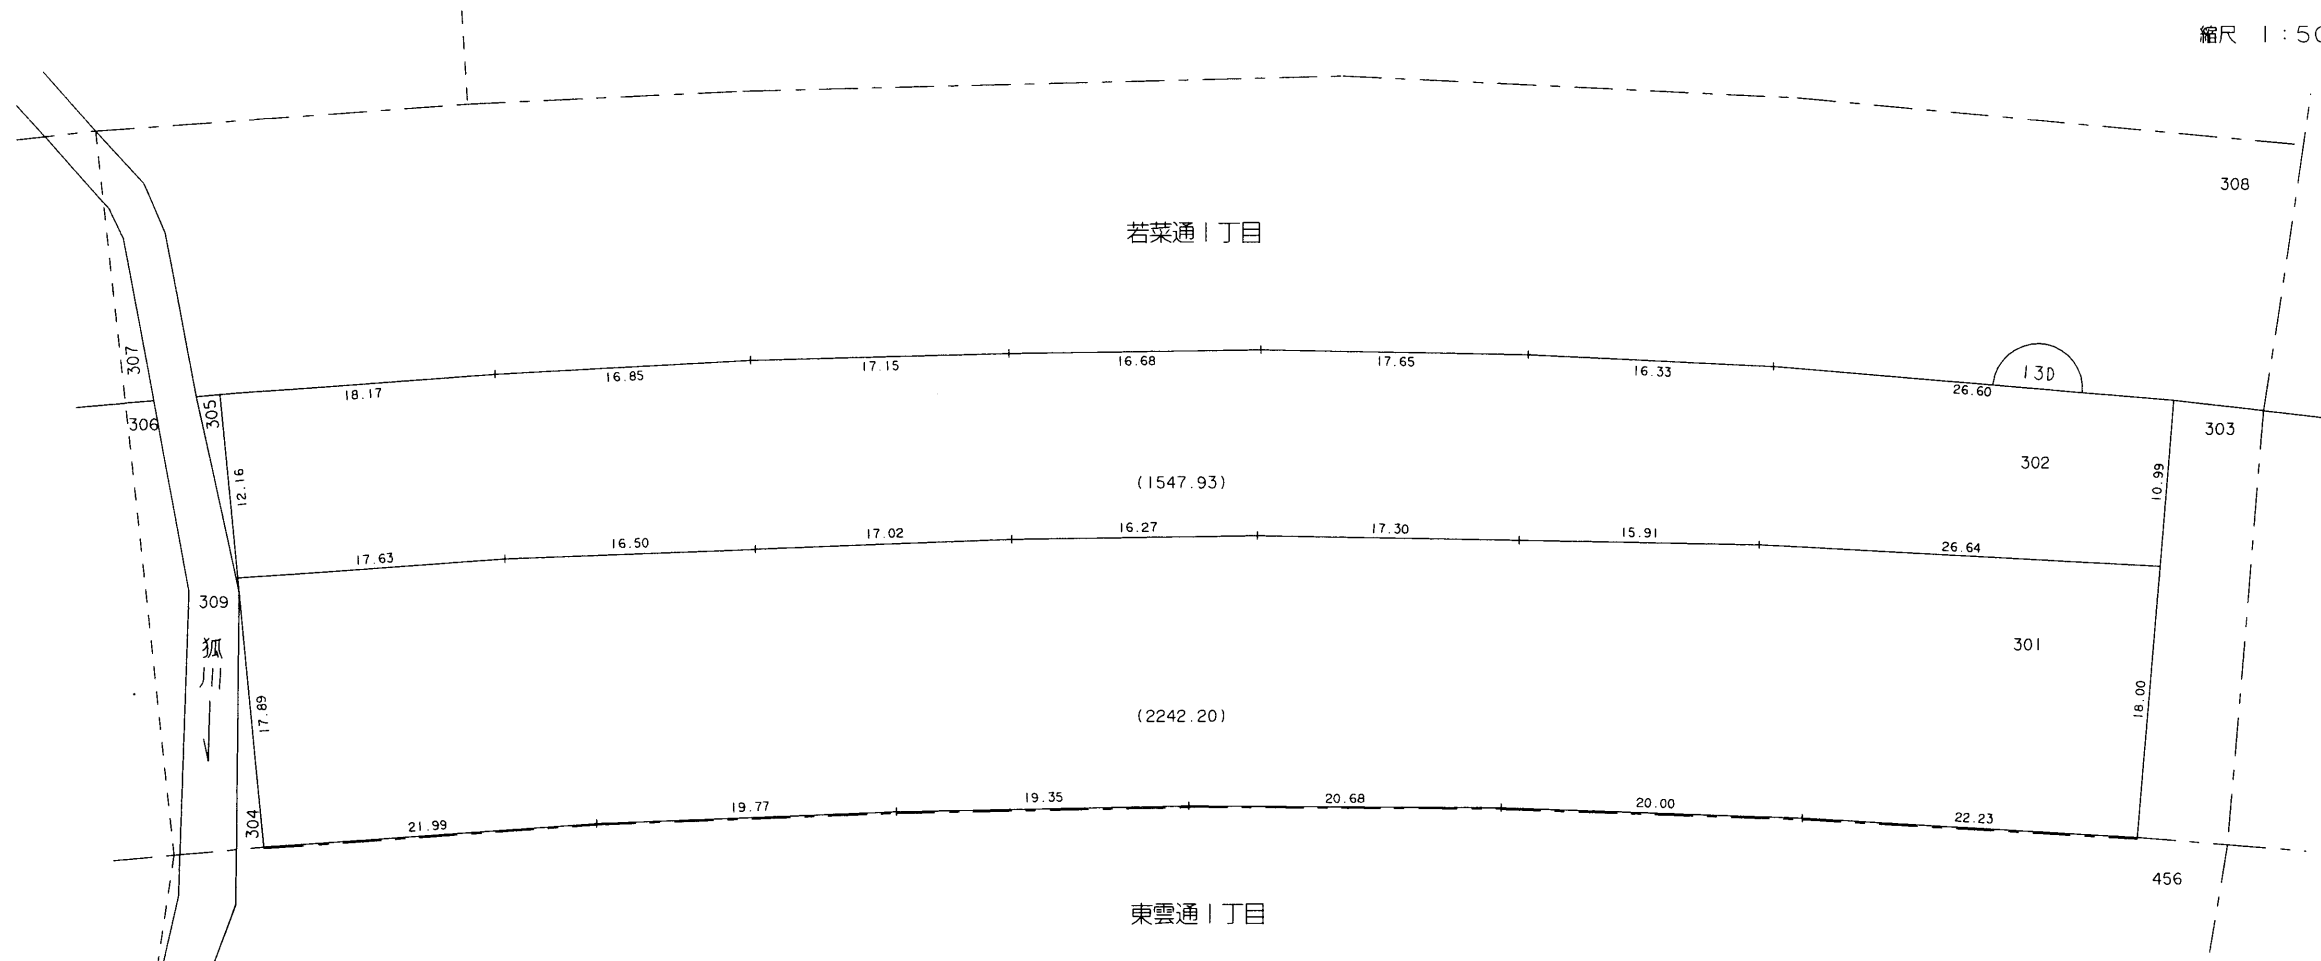

○印が換地です

地積は m^2 ・辺長は m を示す