




換地図 兼 確定図

旗 塚 換地区 15C 街区

国香通6丁目の一部

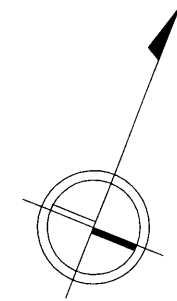

縮尺 1 : 500

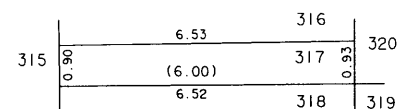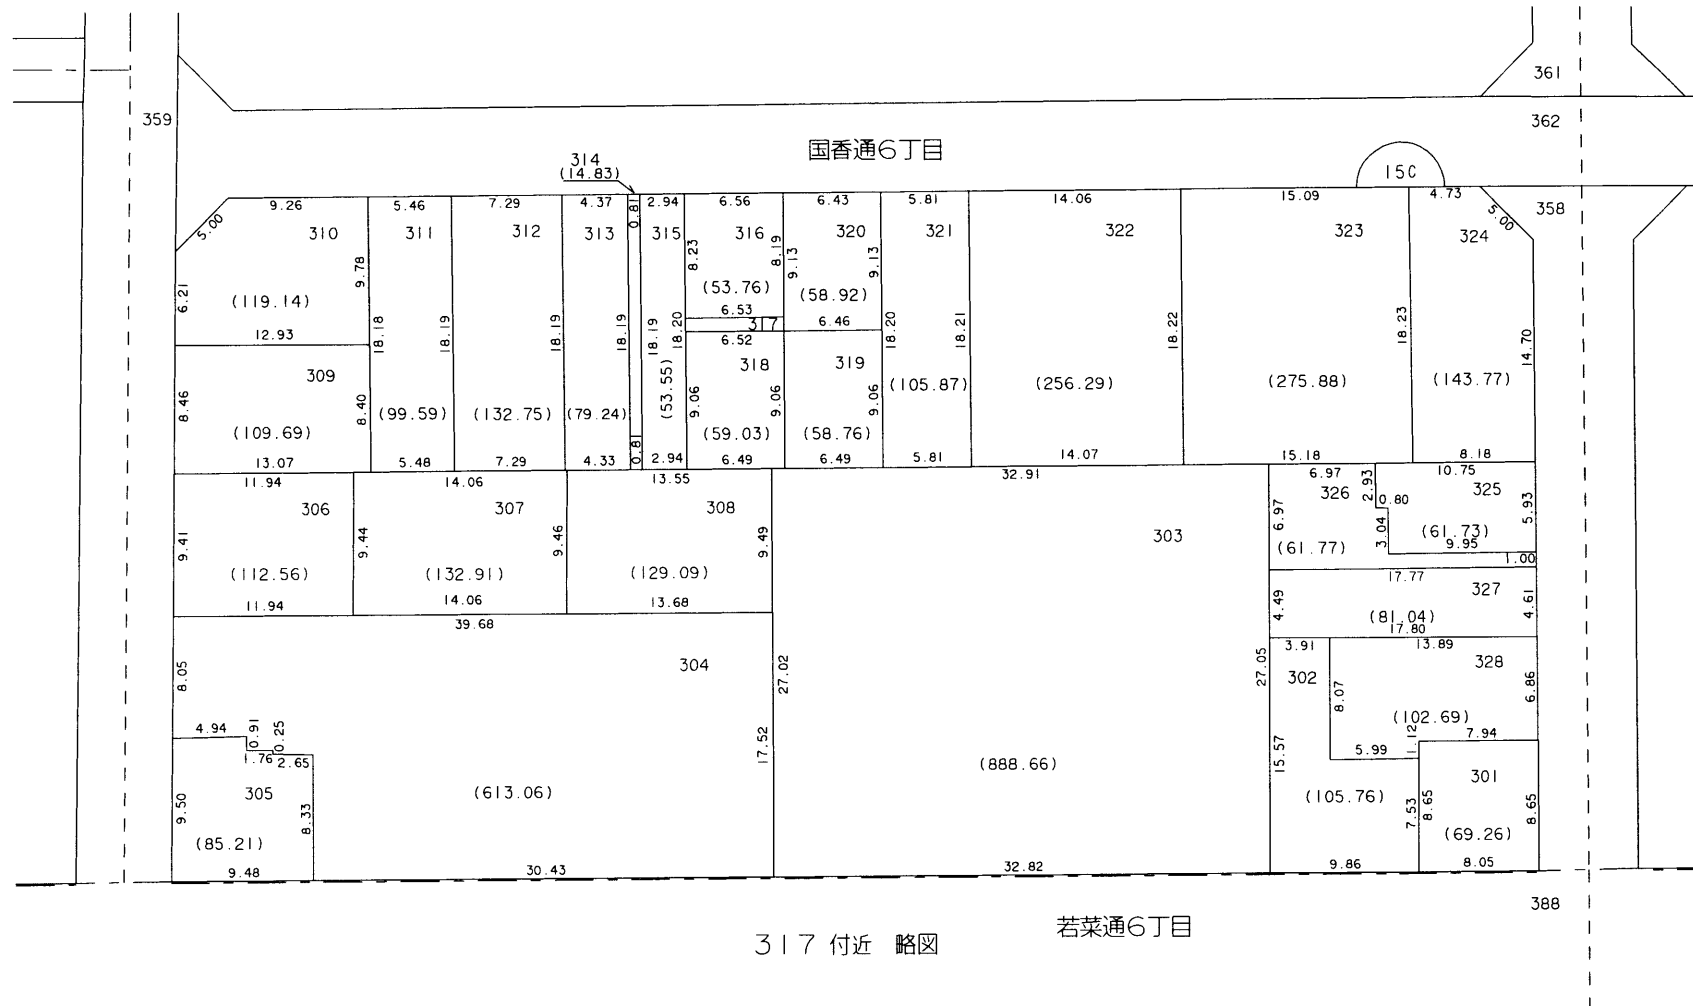

○印が換地です

地積は m^2 ・辺長は m を示す