



換地図 兼 確定図

旗 塚 換地区 | 7A 街区
| 7B

若菜通6丁目の一部

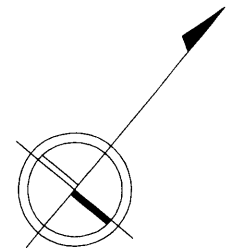

縮尺 1:500

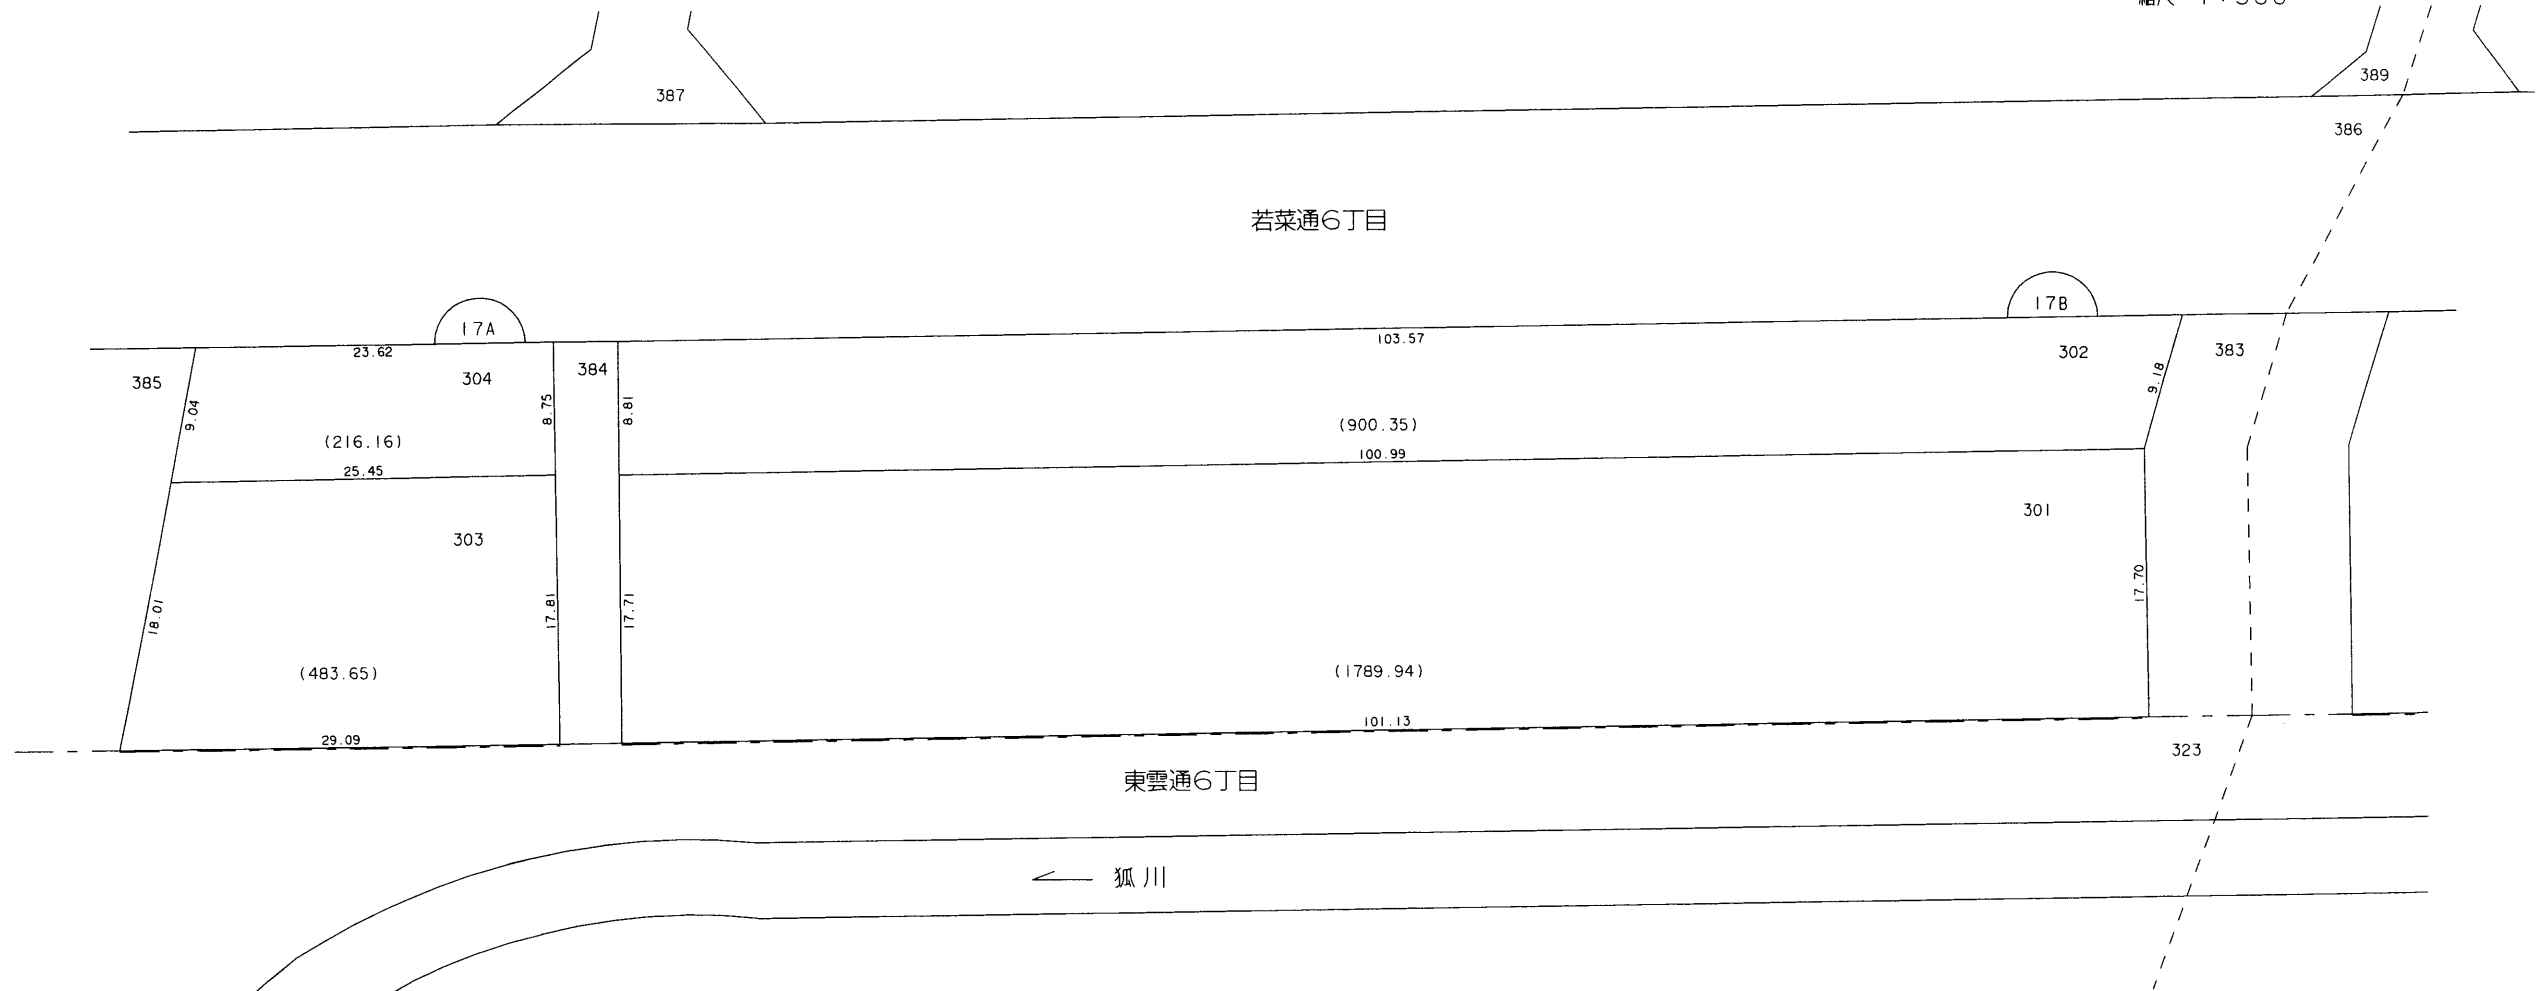

○印が換地です