



換地図 兼 確定図

旗 塚 換地区 2A 街区


熊内橋通3丁目の一部

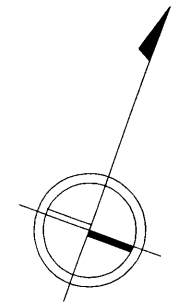

縮尺 1:500

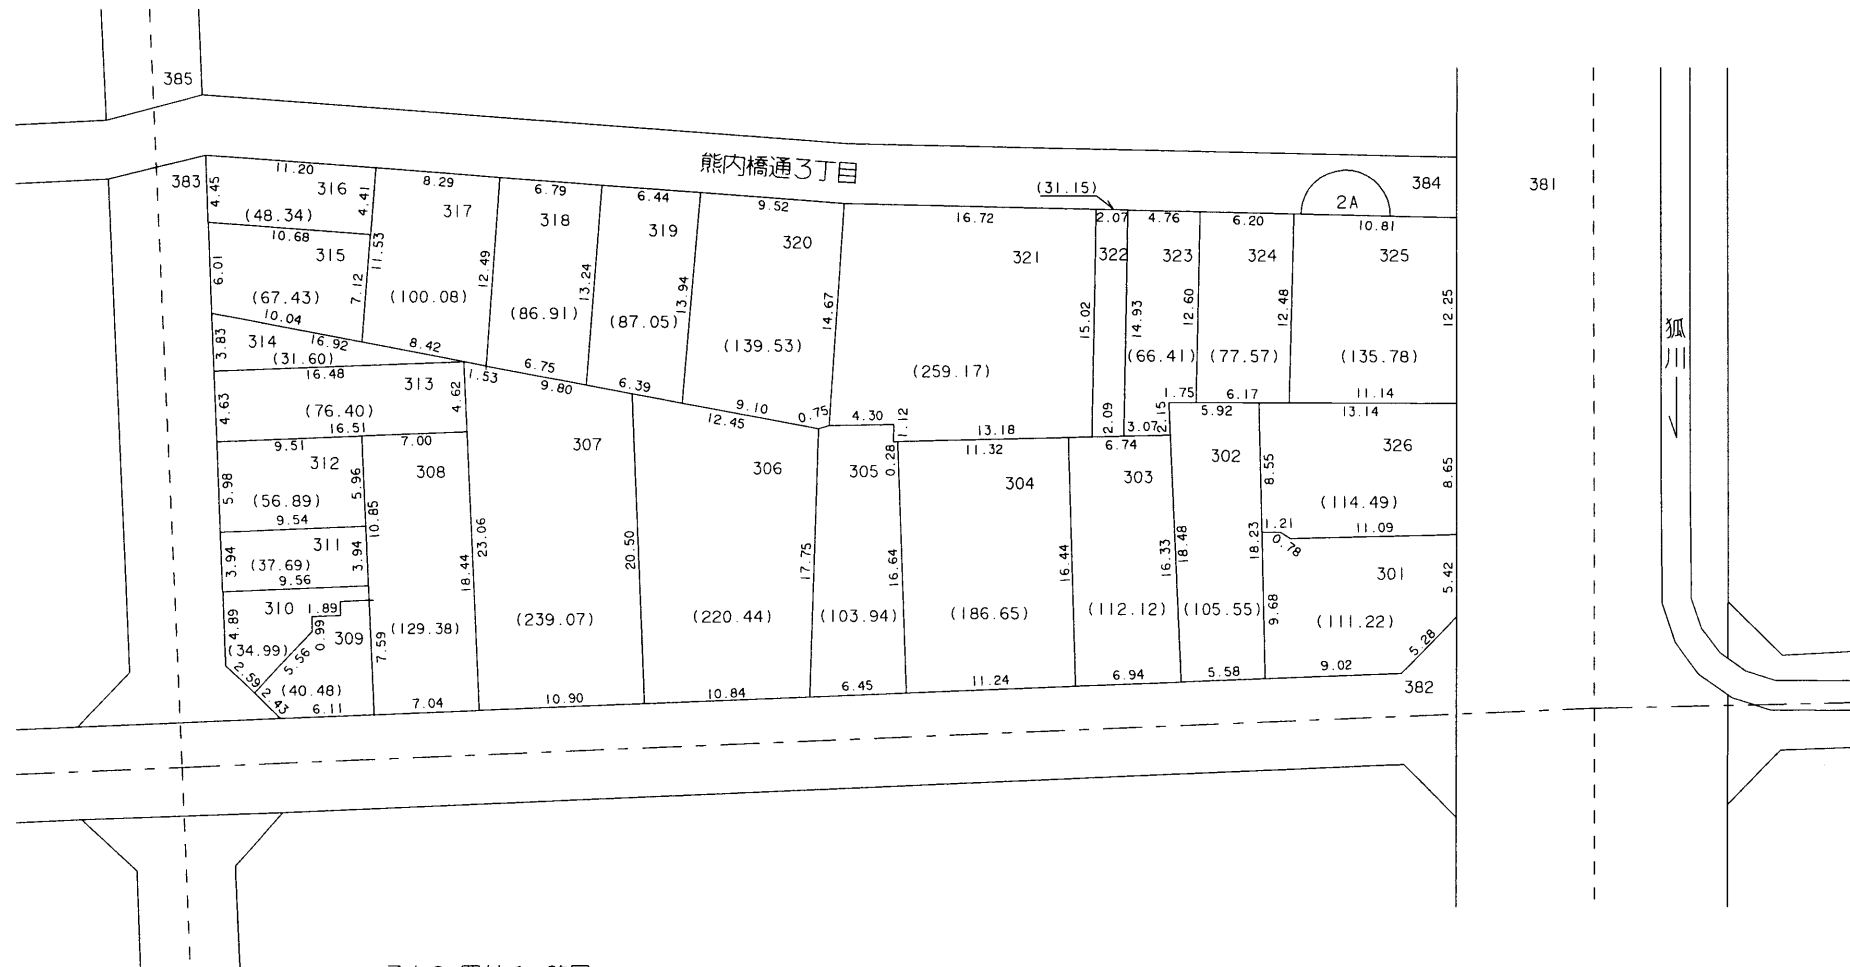

310 四付近 略図

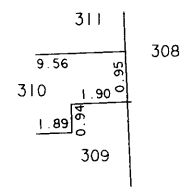

○印が換地です

地積は m^2 ・辺長は m を示す