


換地図 兼 確定図


旗 塚 換地区 2A 街区
熊内橋通3丁目の一部

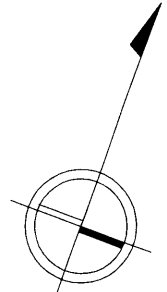


縮尺 1:500

熊内橋通3丁目


2A

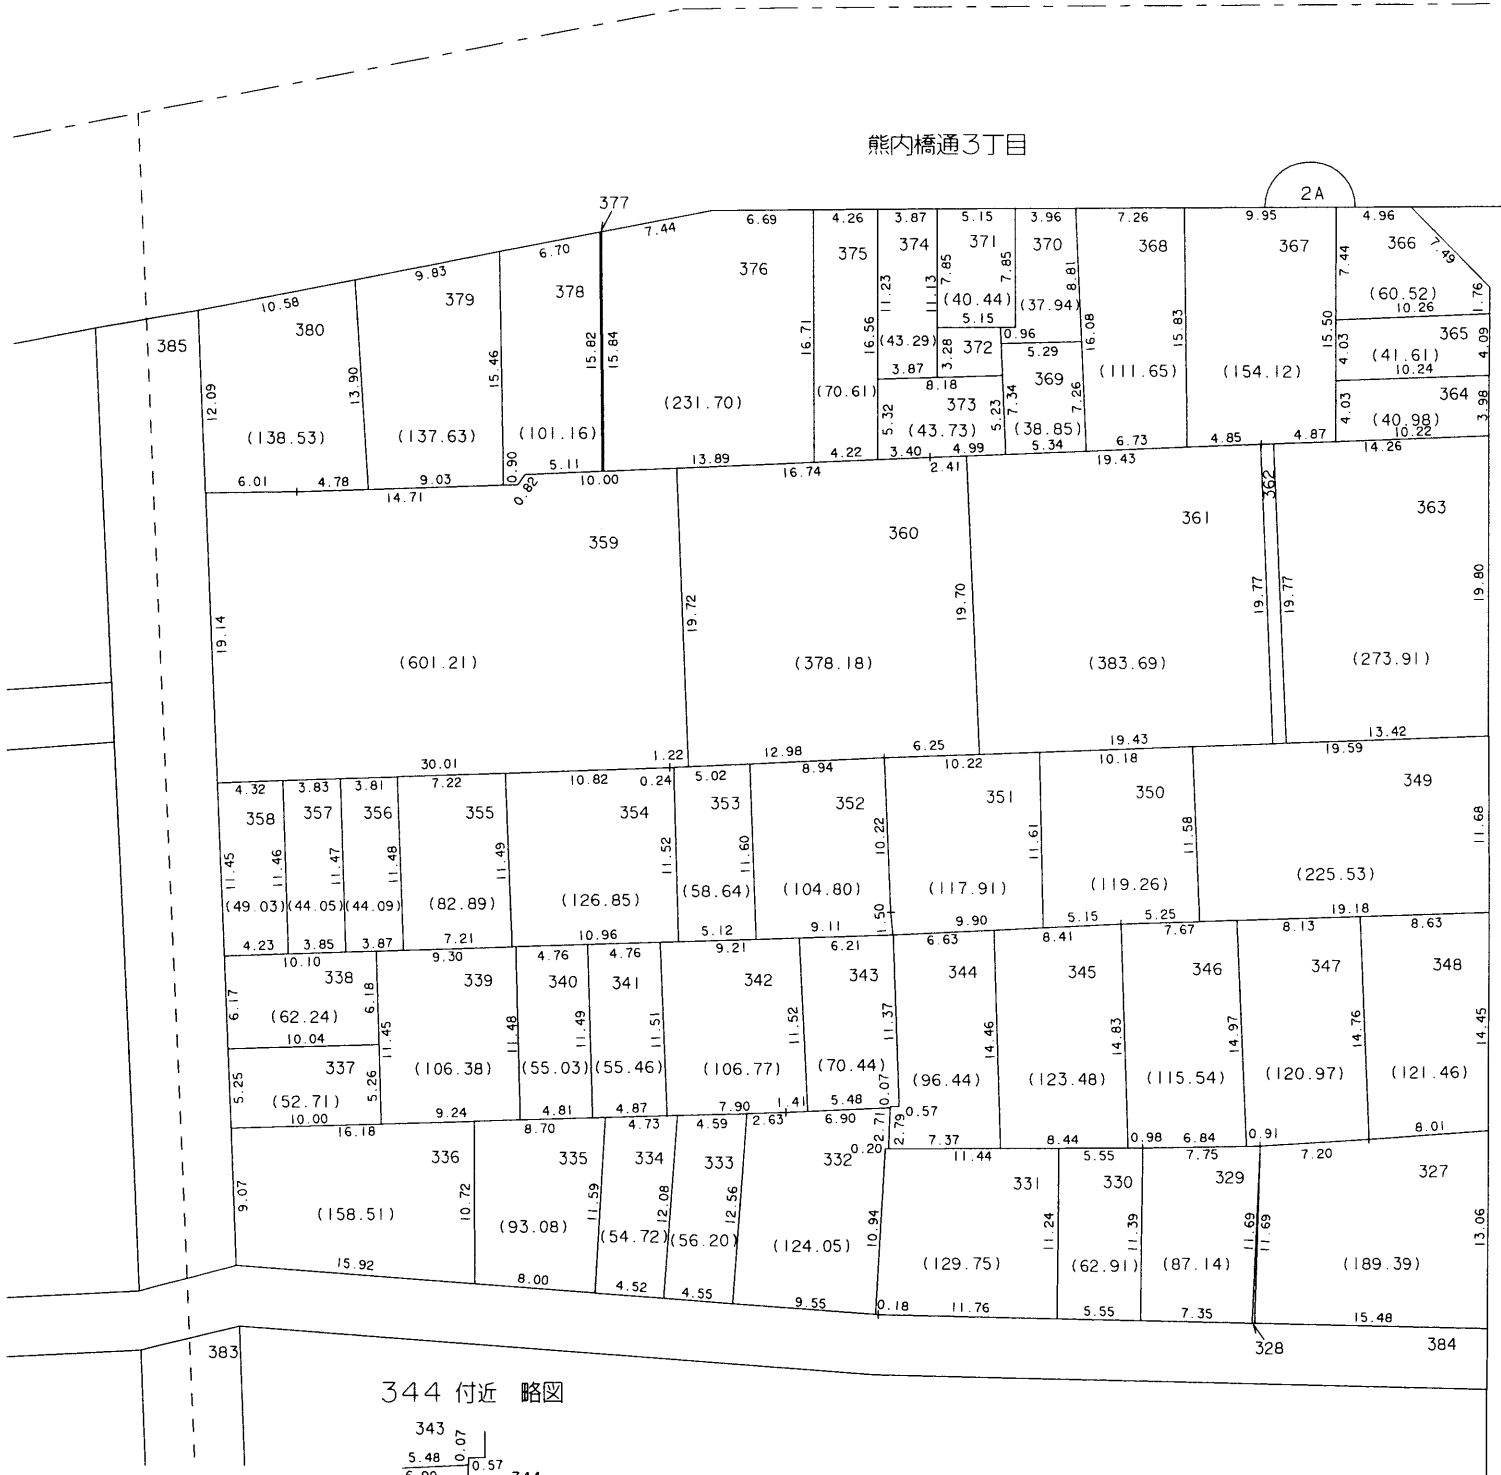


372 付近 略図

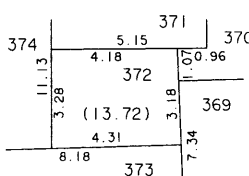


377 付近 略図

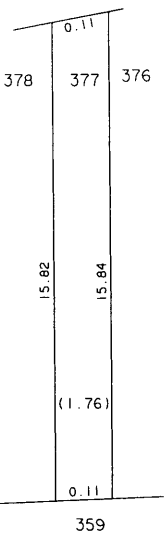


362 付近 略図

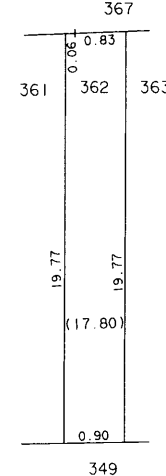

328 付近 略図

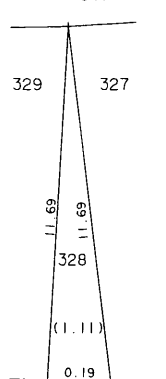

344 付近 略図

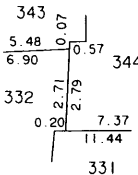

○印が換地です

地積は㎡・辺長はmを示す