


換地図 兼 確定図


旗 塚 換地区 3A 街区

熊内橋通5丁目の一部

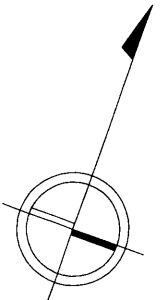


縮尺 1:500


313 付近 略図

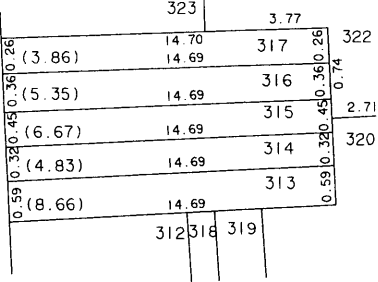


318 付近 略図

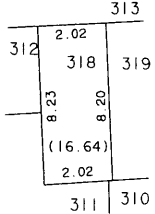


337 付近 略図

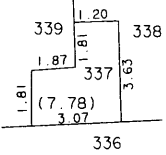


308 付近 略図

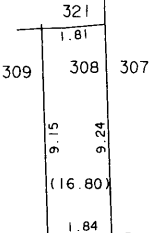



355 付近 略図

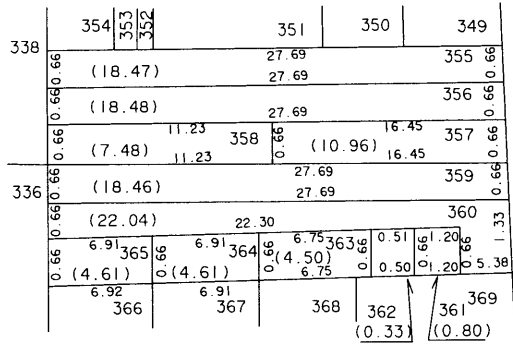

352 付近 略図

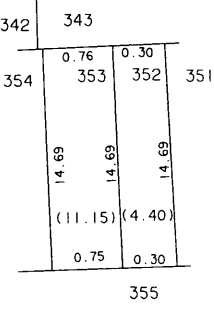

331 付近 略図

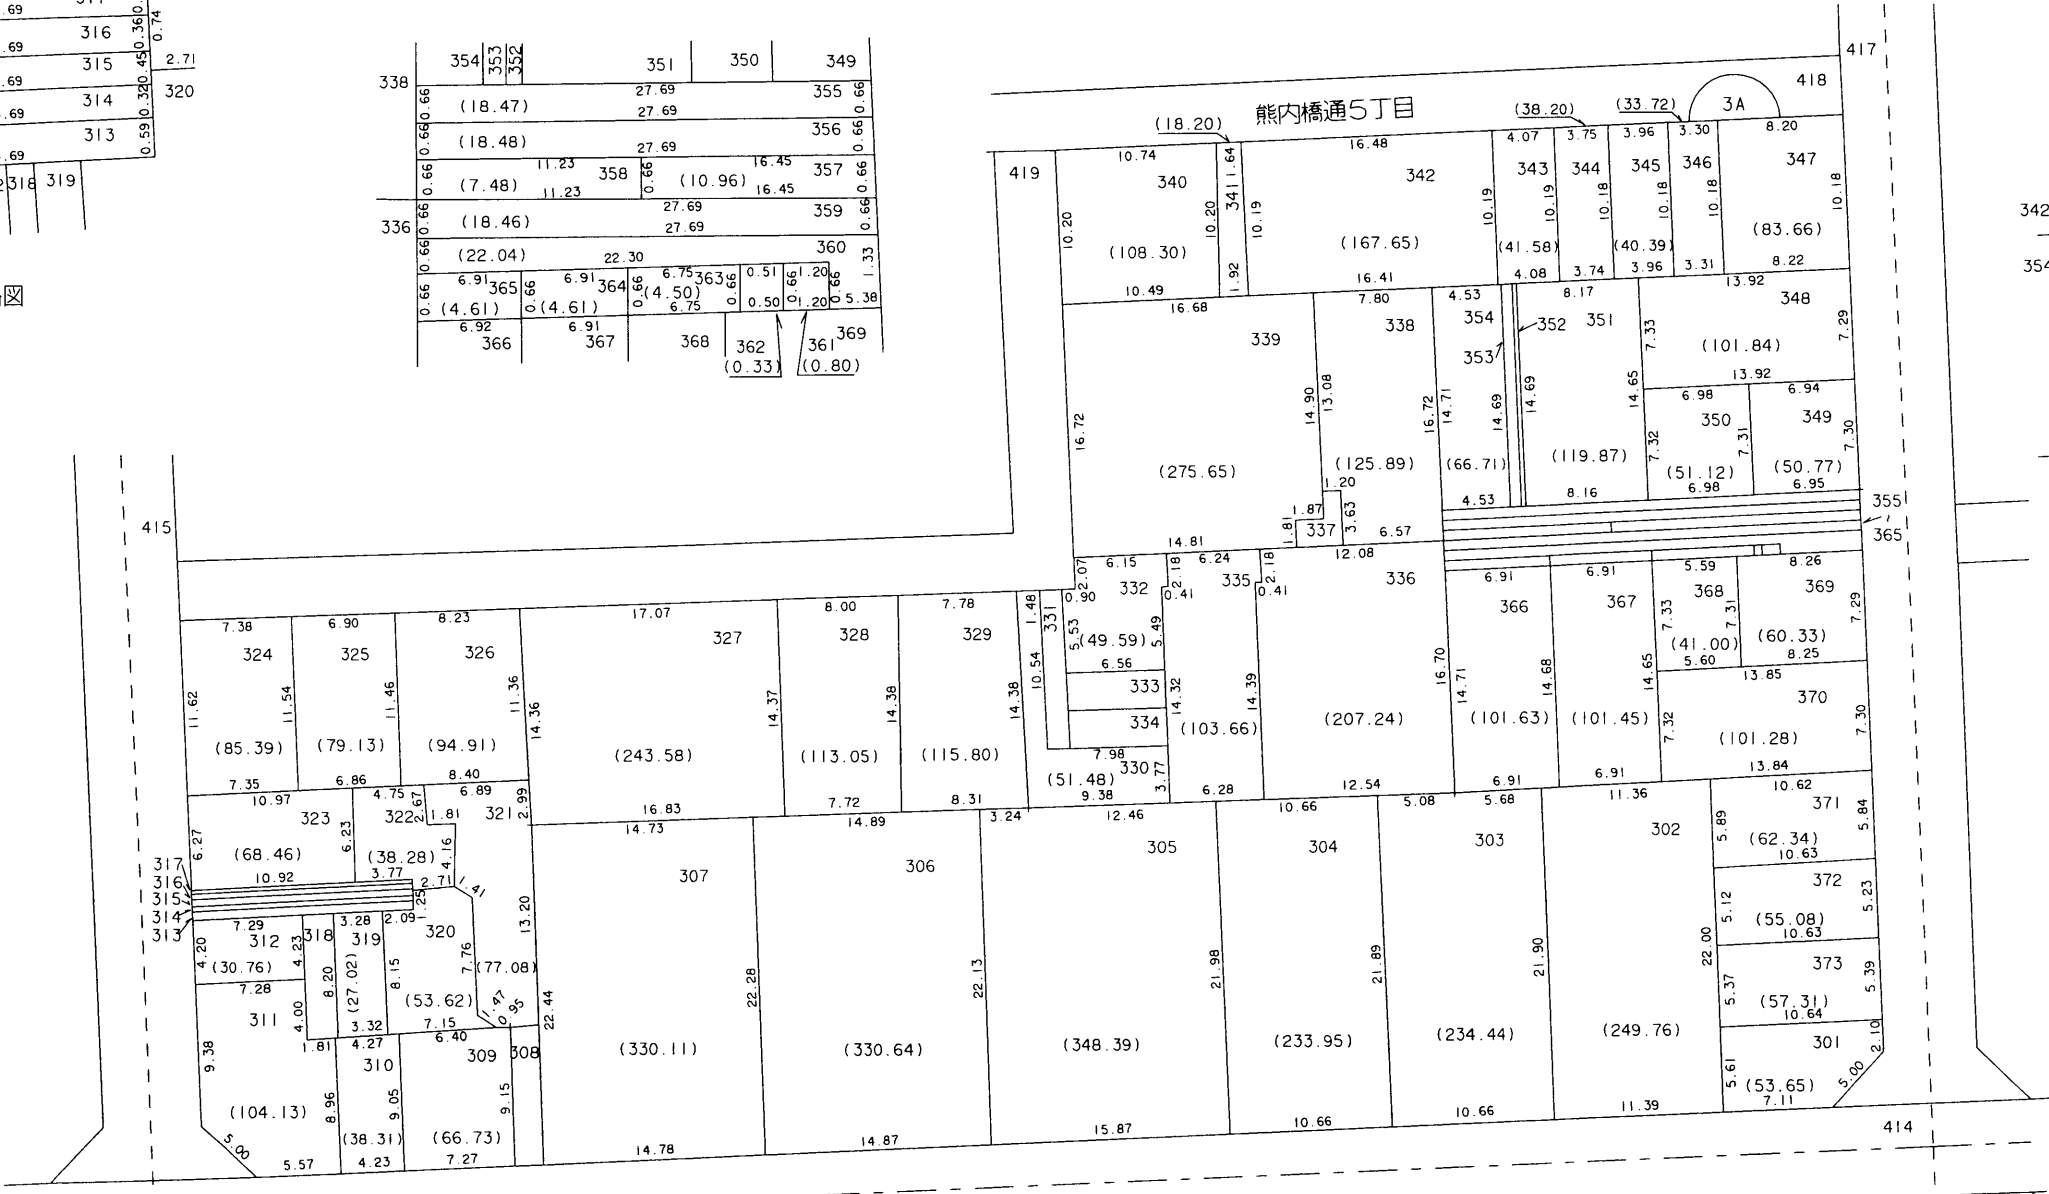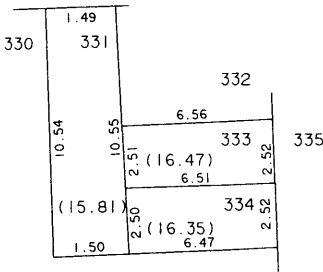

○印が換地です

地積は㎡・辺長はmを示す