



換地図 兼 確定図

旗 塚 換地区 4C 街区

熊内橋通7丁目
旗塚通7丁目 の一部

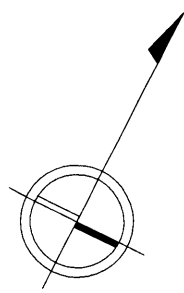

縮尺 1 : 1000

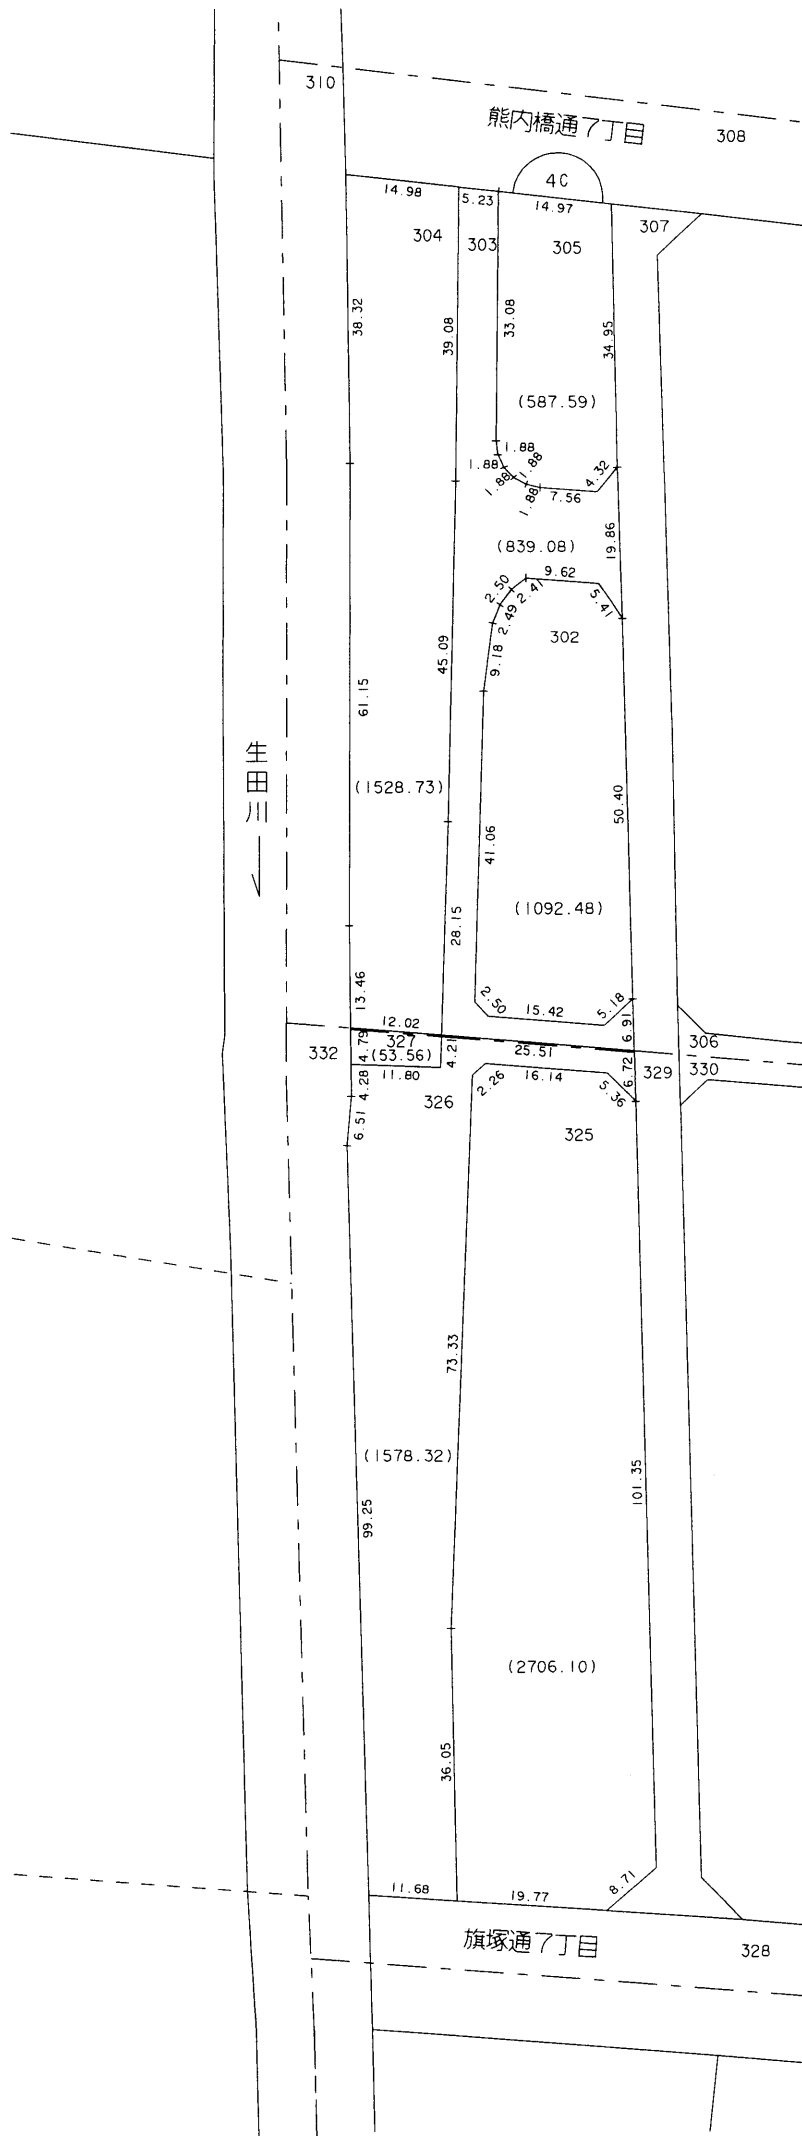

○印が換地です

神戸市都市計画局区画整理部清算課

地積は m^2 ・辺長は m を示す