


換地図 兼 確定図


旗 塚 換地区 6B 街区

旗塚通3丁目の一部


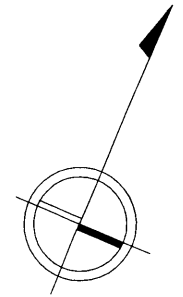


縮尺 1 : 500

307 付近 略図

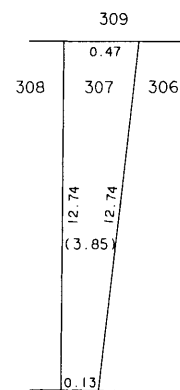

353 付近 略図

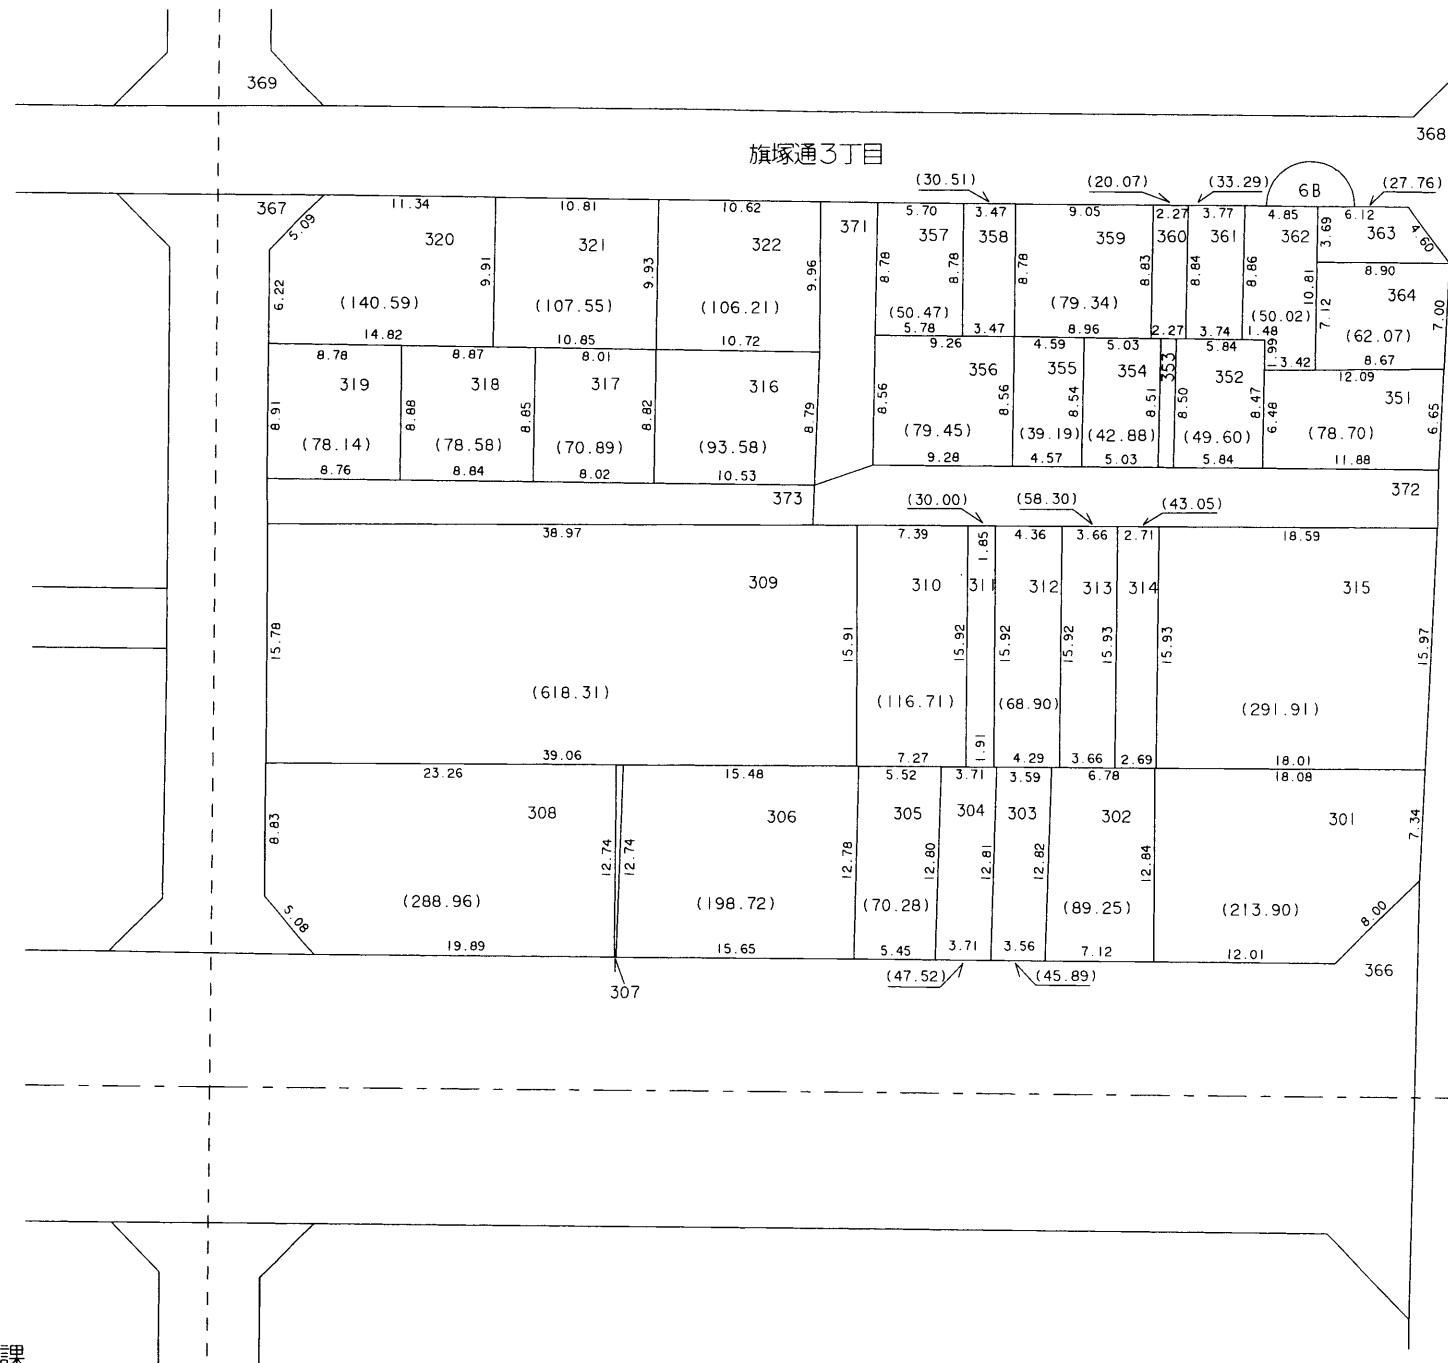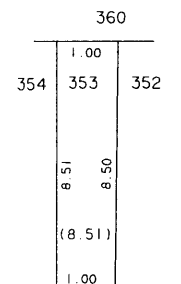

○印が換地です