

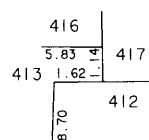


旗 塚 換地区 7A 街区


413 付近 略図

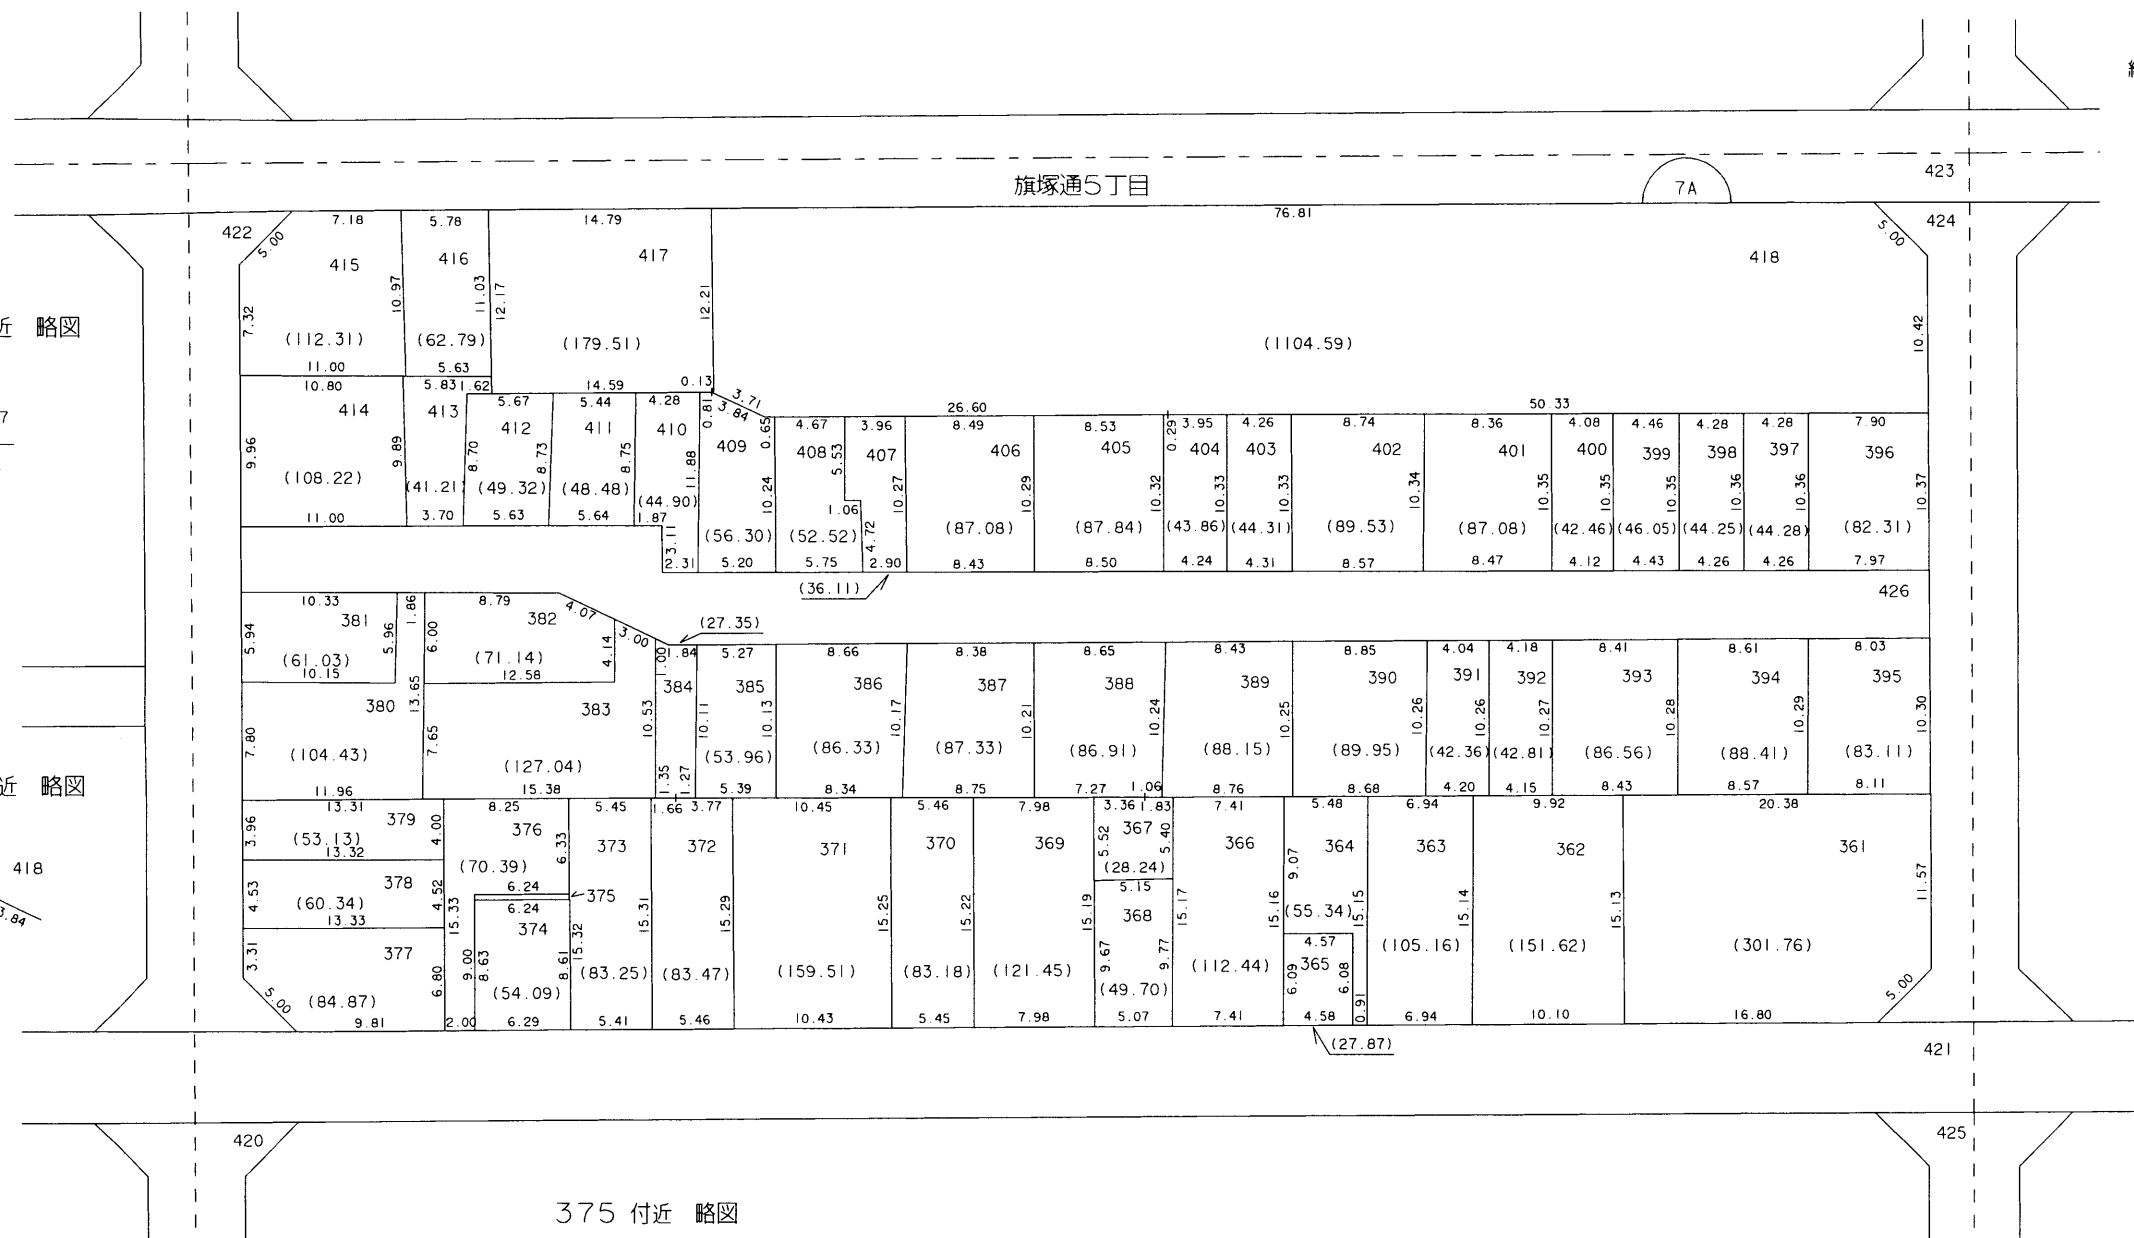

417 付近 略図

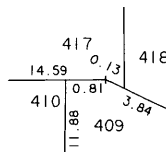

375 付近 略図

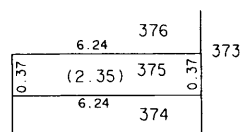

神戸市都市計画局区画整理部清算課

地積は m^2 ・辺長は m を示す