



換地図 兼 確定図

旗 塚 換地区 7B 街区

旗塚通5丁目の一部

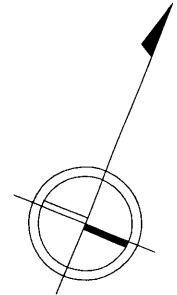

縮尺 1:500

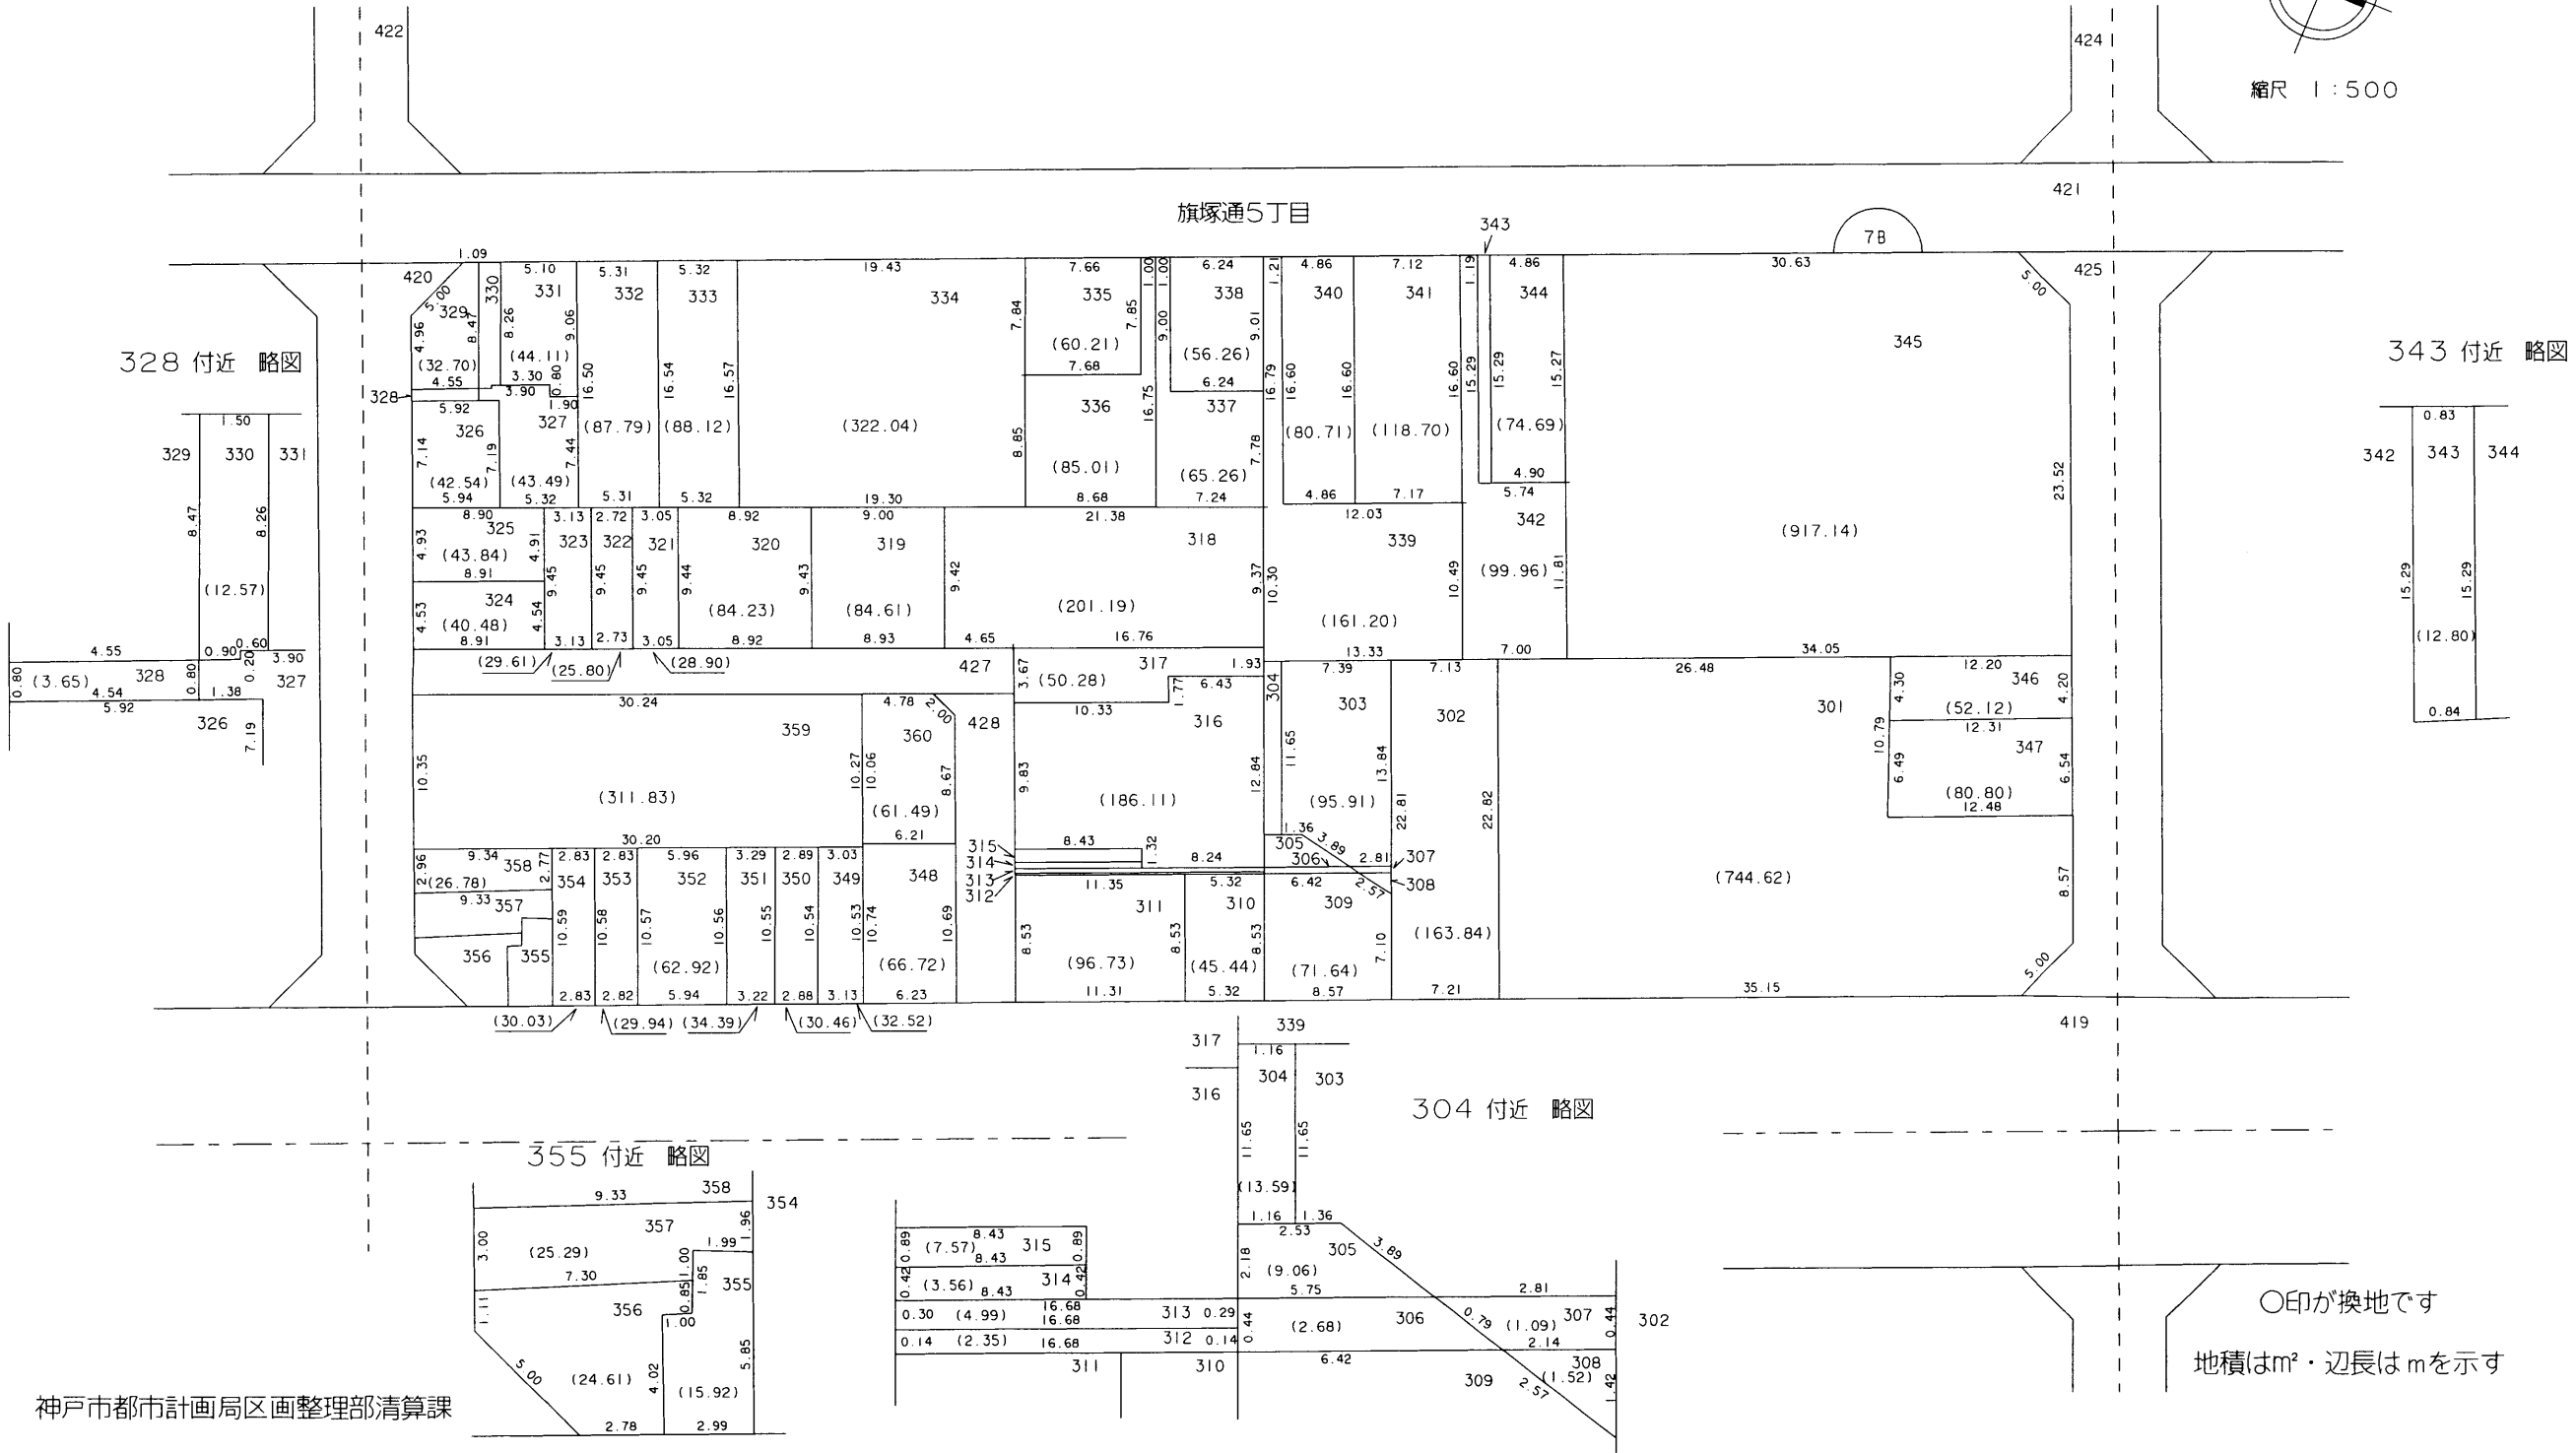

○印が換地です
地積は m^2 ・辺長は m を示す