


旗 塚 換地区 7D 街区

旗塚通4丁目の一部

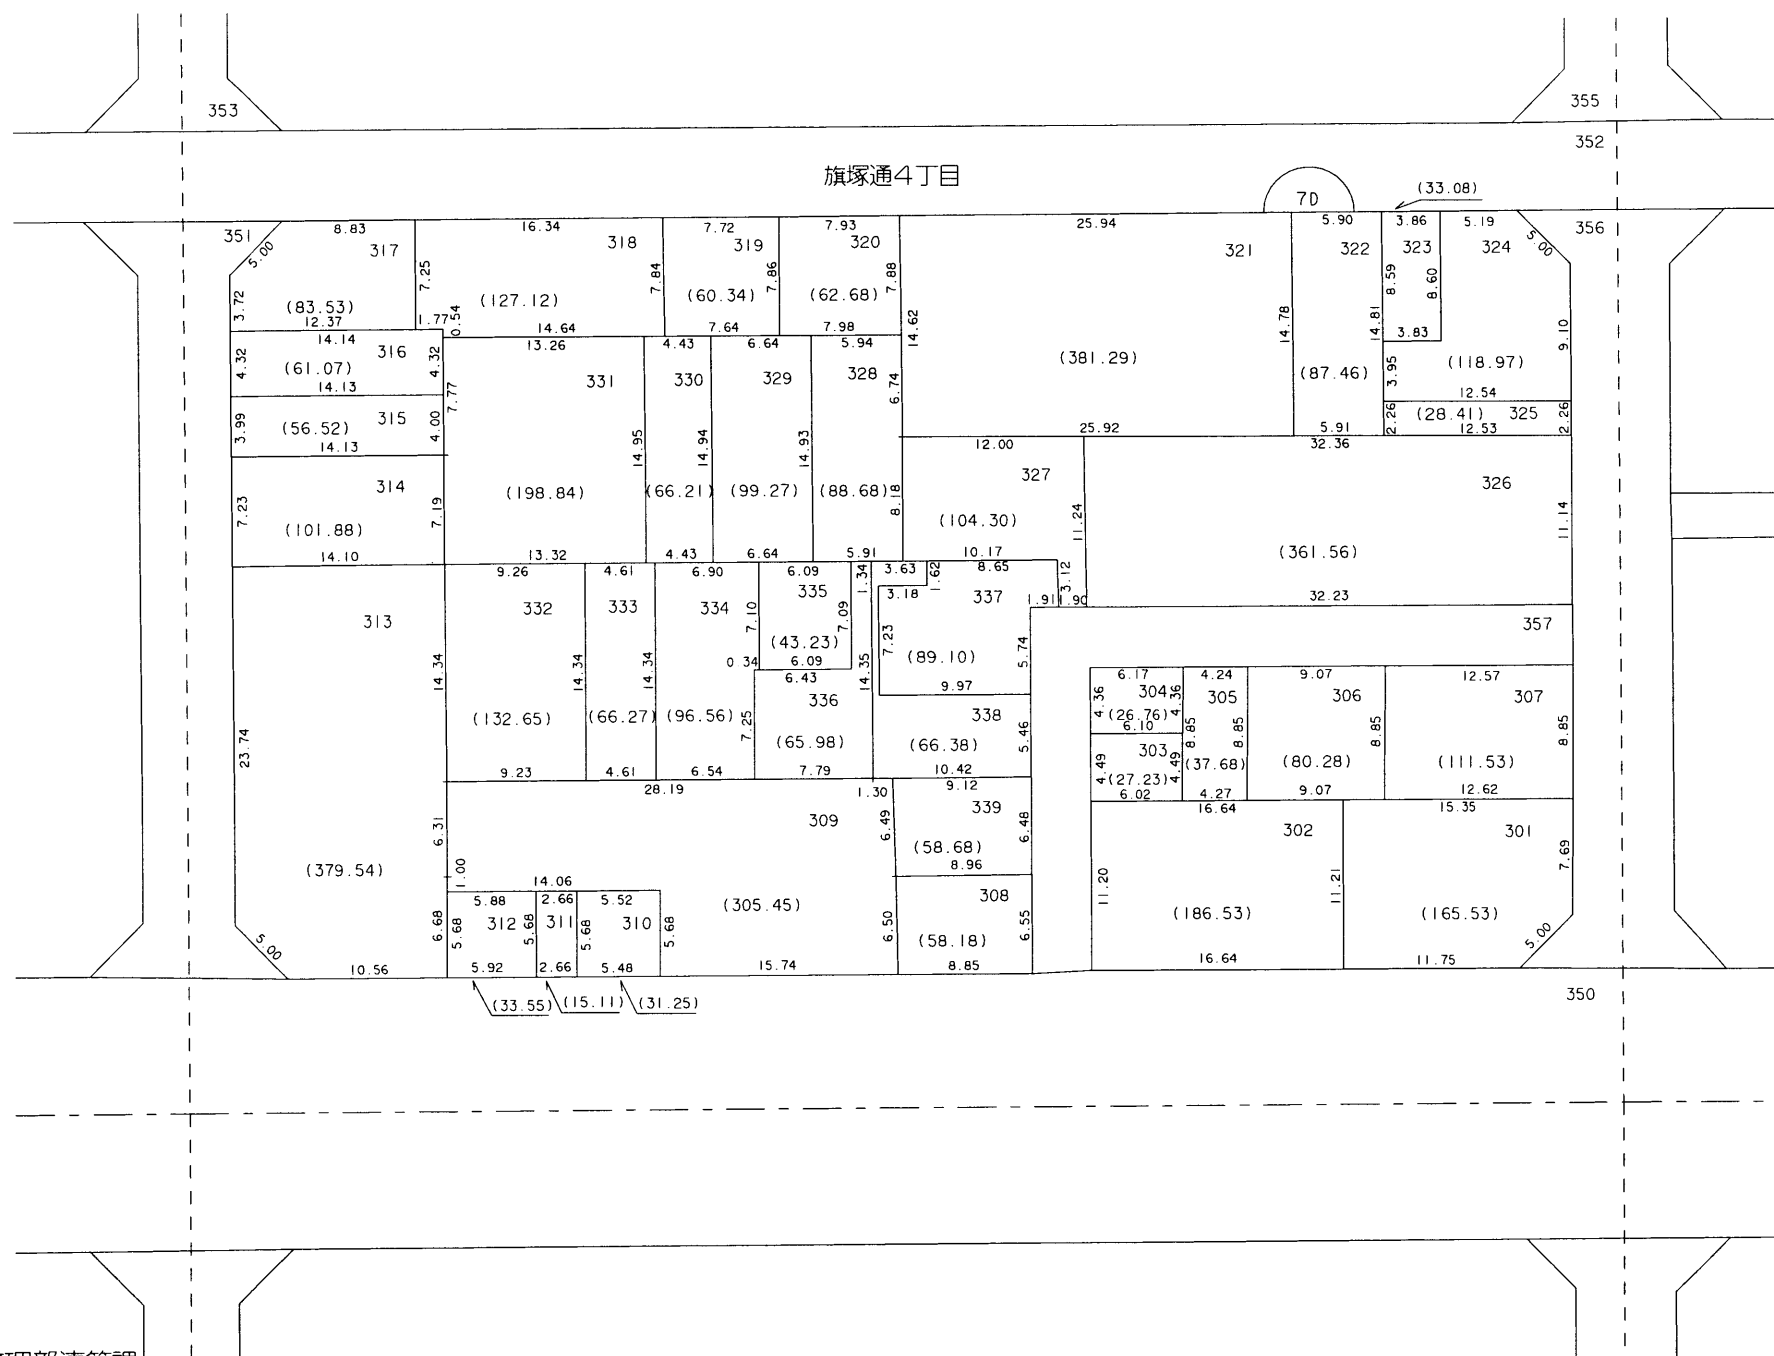

神戸市都市計画局区画整理部清算課

○印が換地です

地積は m^2 ・辺長は mを示す