



換地 $\square$ 兼 確定 $\square$

旗 塚 換地区 8B 街区

旗塚通6丁目の一部

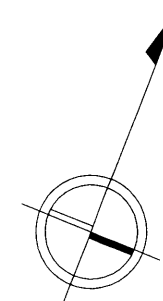

縮尺 1:500

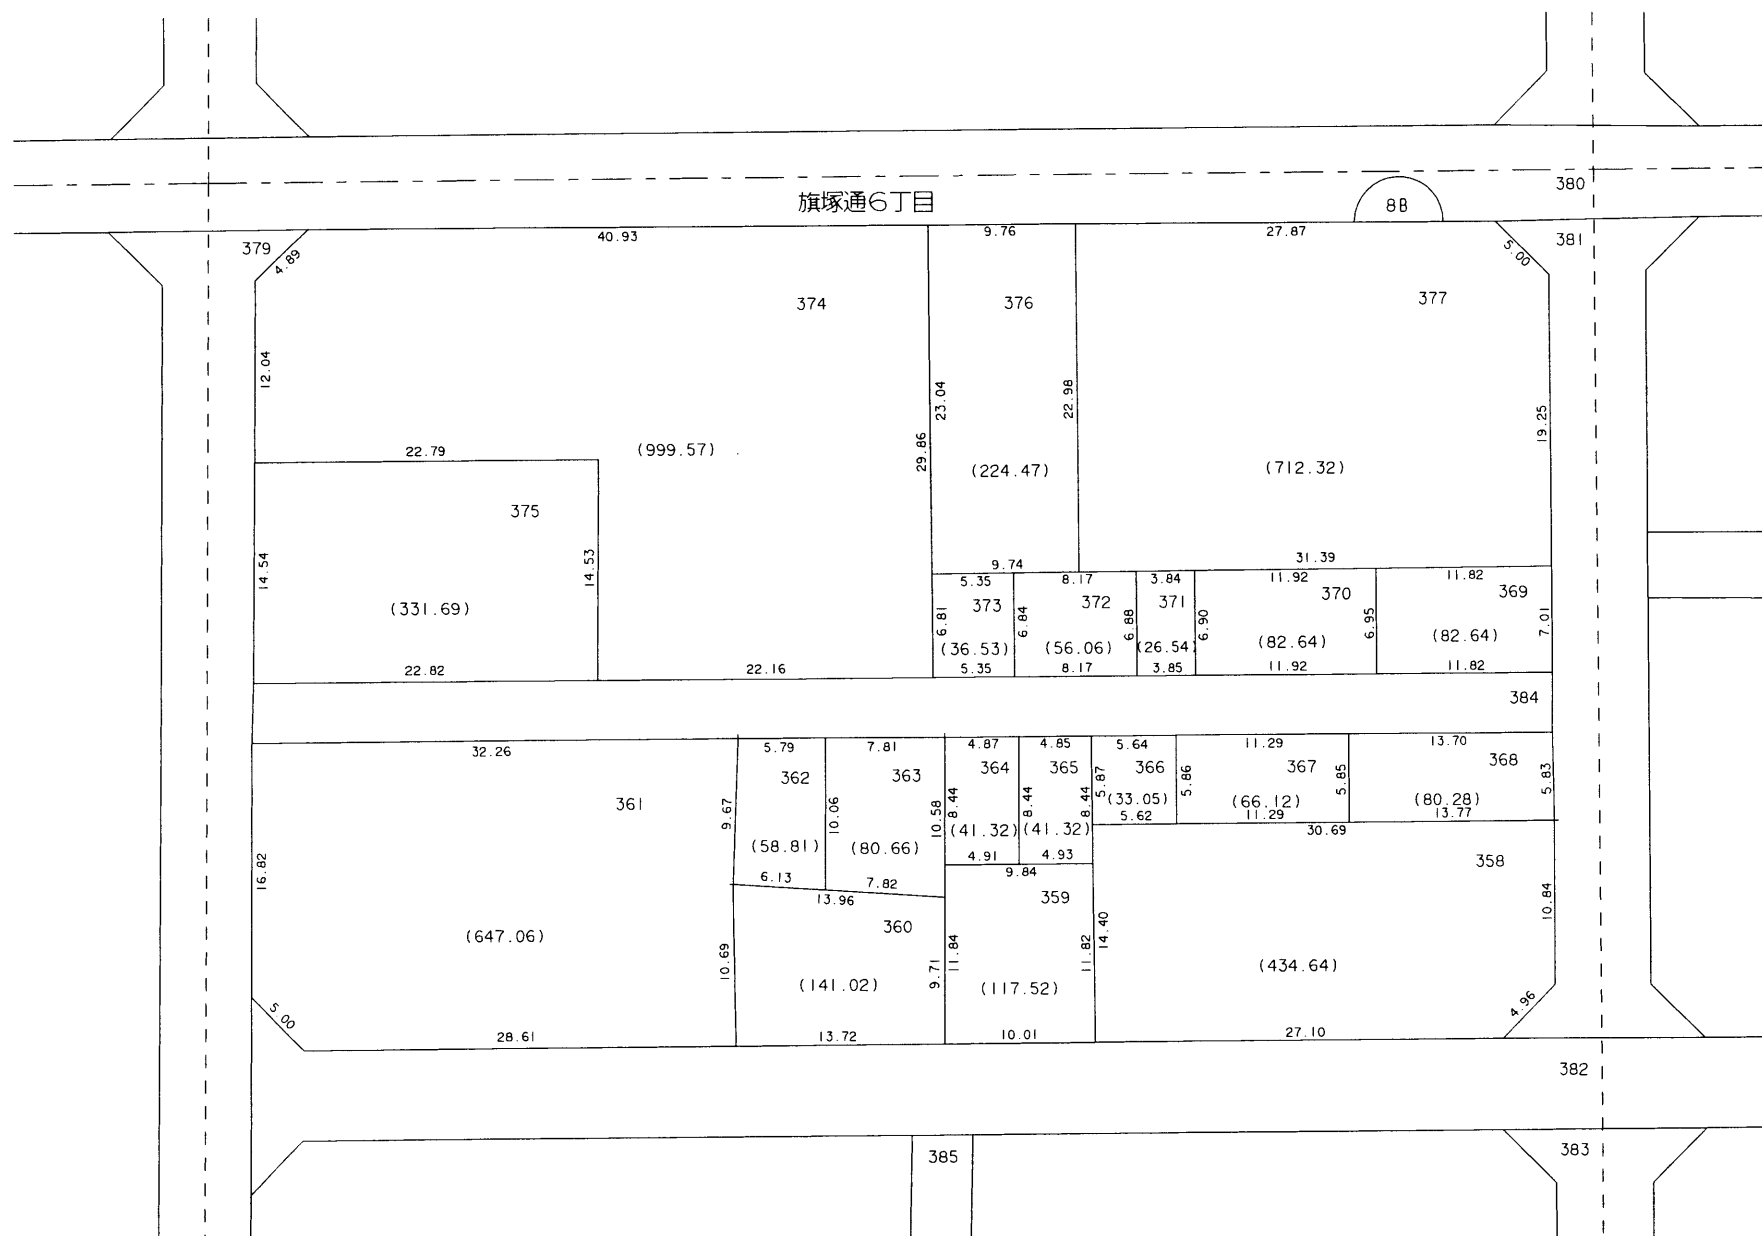

○印が換地です

地積は m^2 ・辺長は m を示す