



換地図 兼 確定図

旗 塚 換地区 8C 街区


旗塚通6丁目の一部

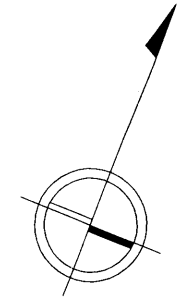


縮尺 1:500

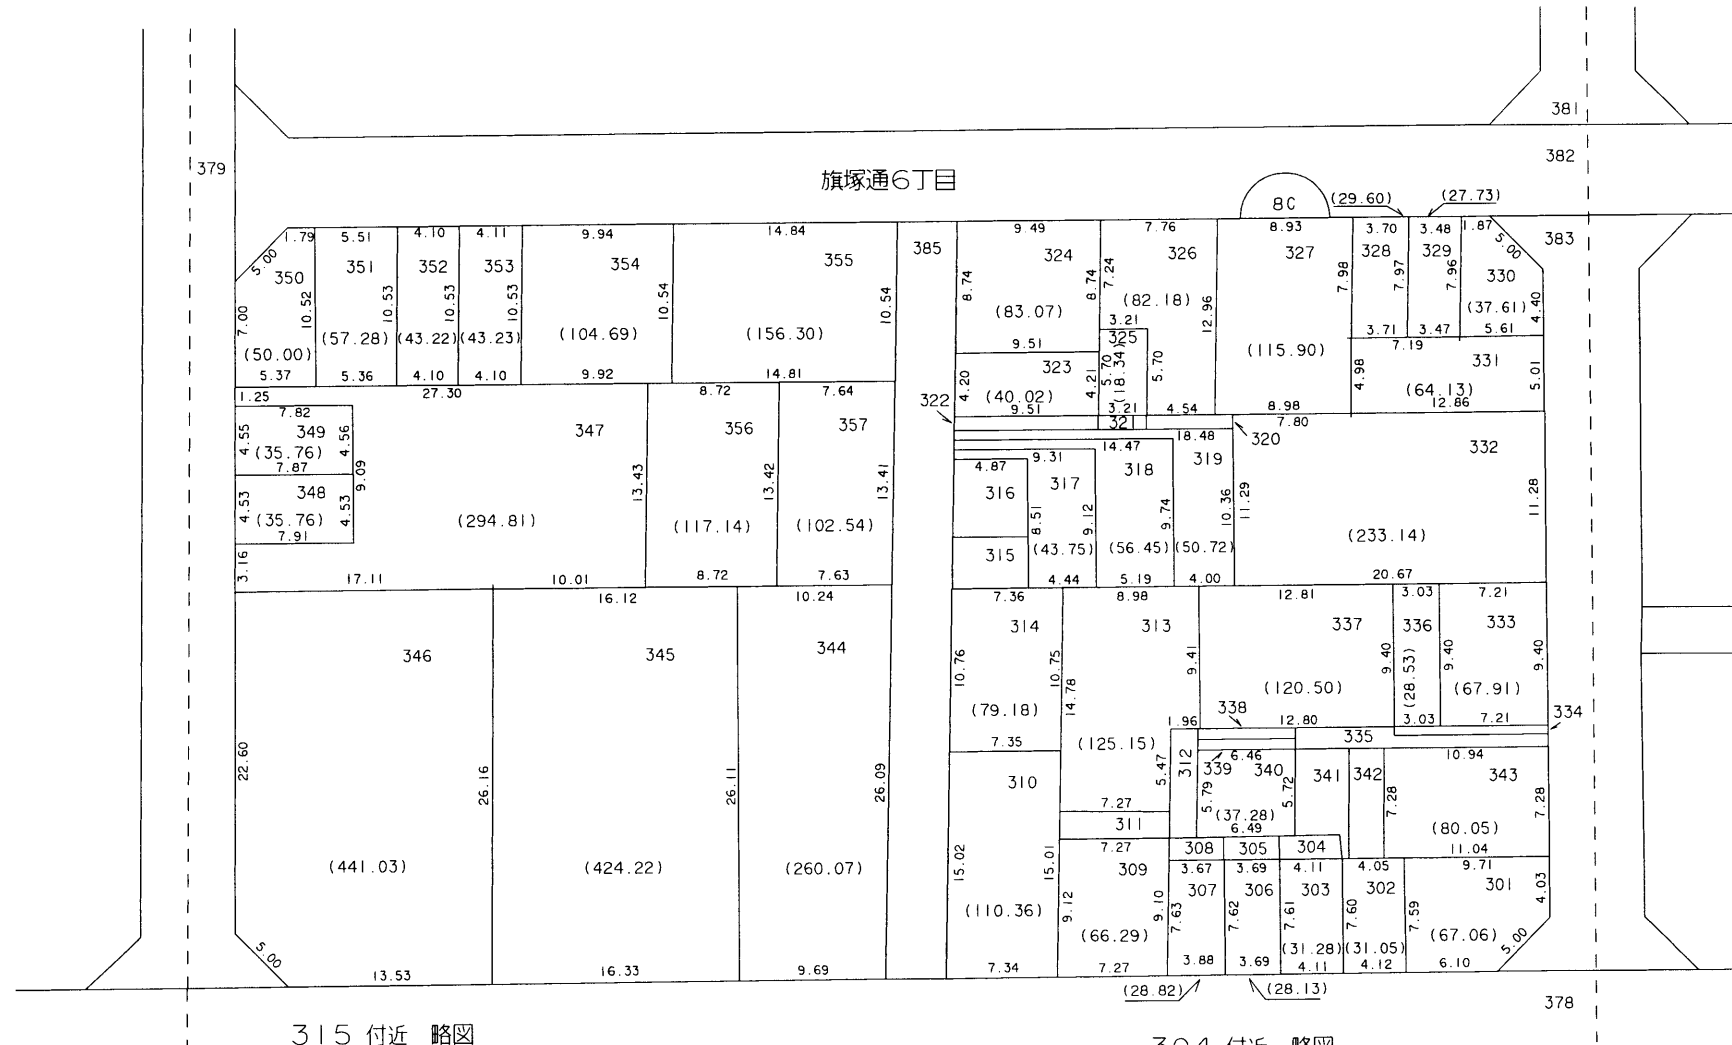

315 付近 略図

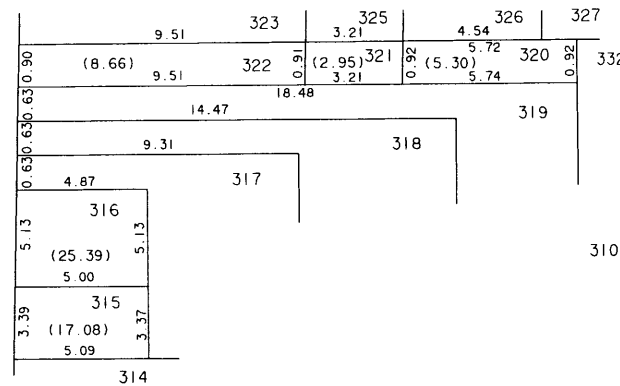

304 付近 略図

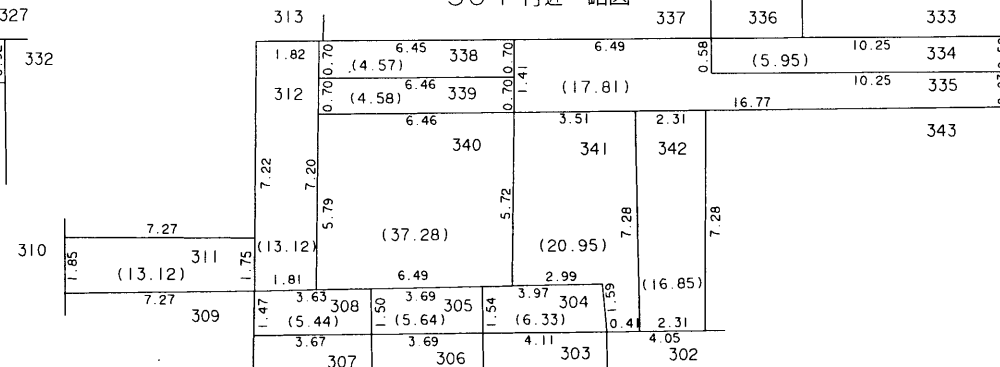

○印が換地です

地積は m^2 ・辺長は m を示す