





換地図 兼 確定図

旗 塚 換地区 9A 街区


神若通1丁目の一部

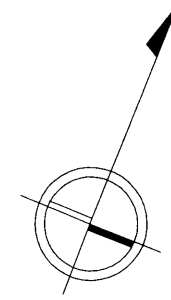

縮尺 1:500

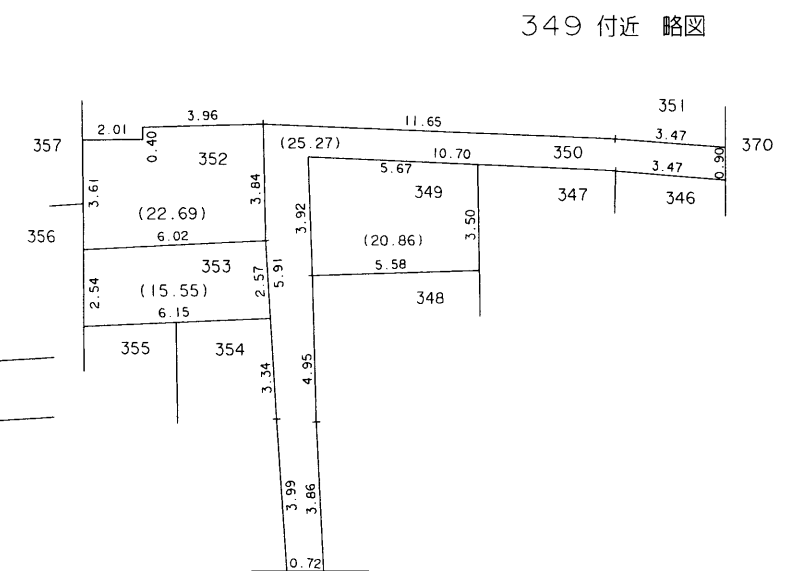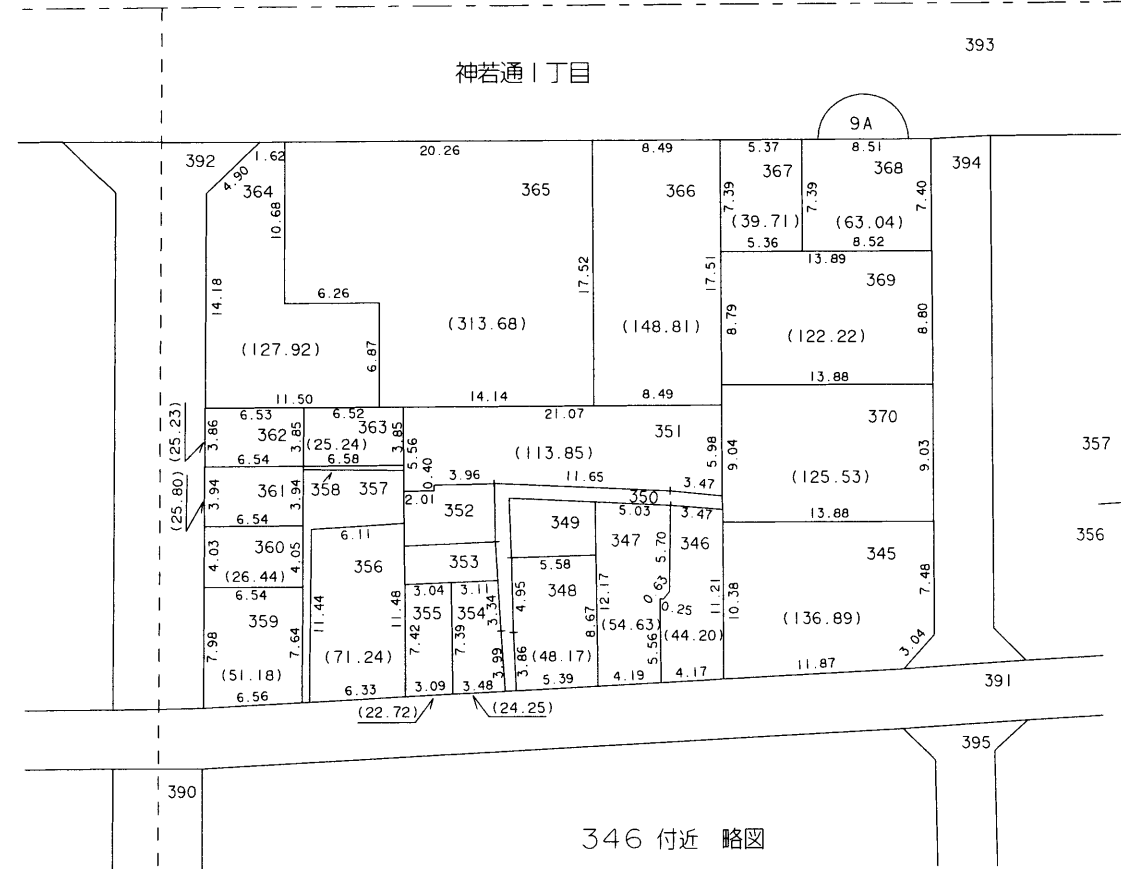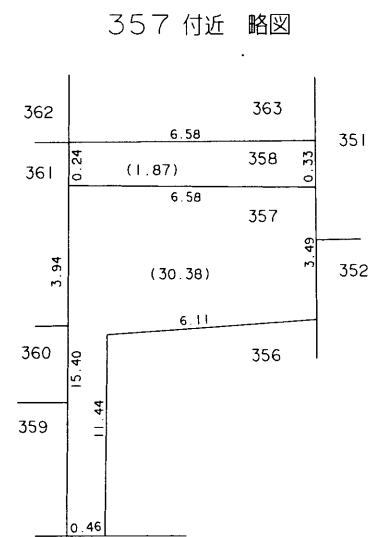

346 付近 略図

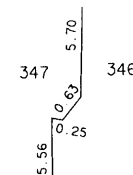

○印が換地です