


換地図 兼 確定図

旗 塚 換地区 9C 街区

神若通 | 丁目の一部


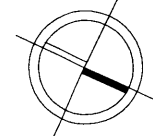


縮尺 1 : 500

神若通 | 丁目

393

373 付近 略図

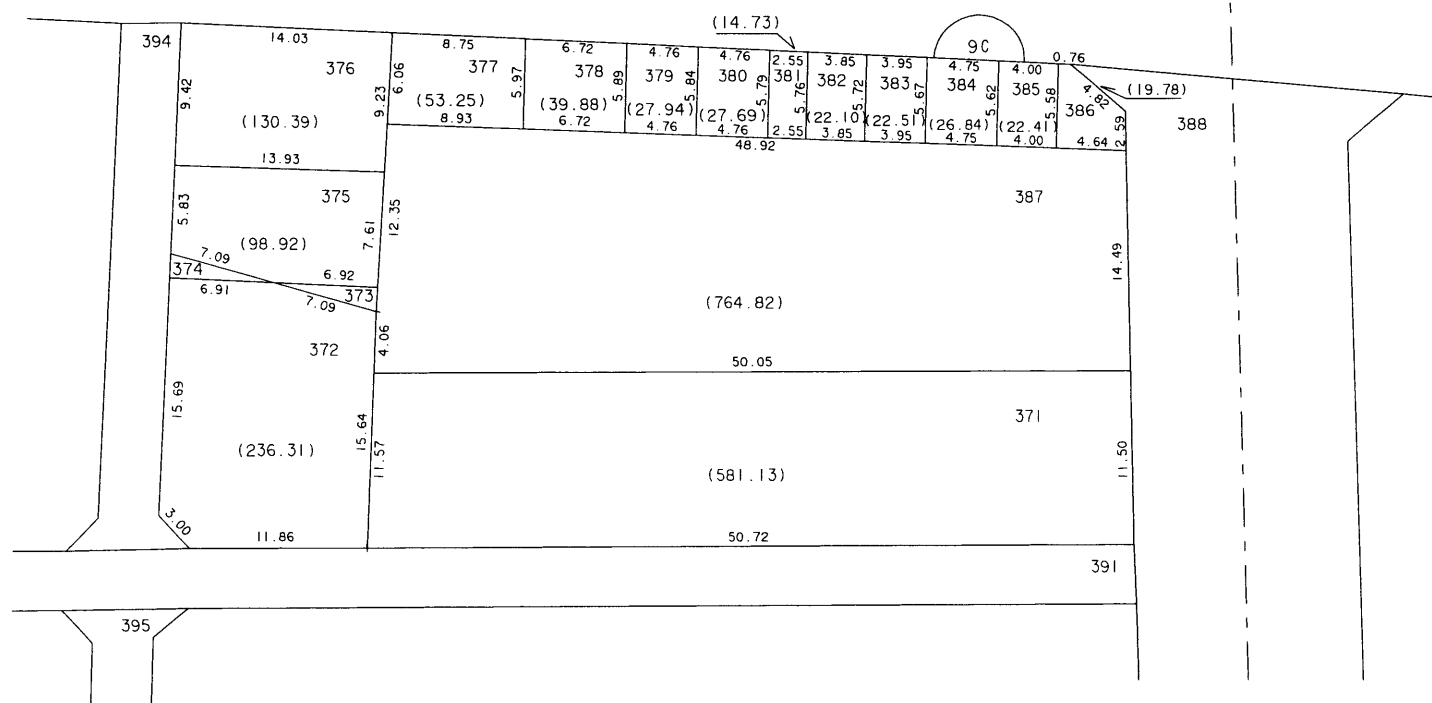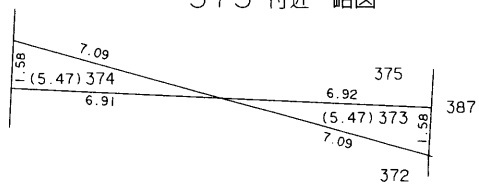

○印が換地です

神戸市都市計画局区画整理部清算課

地積は m^2 ・辺長は m を示す