



換地図 兼 確定図

生 田 換地区 I C 街区

生田町I丁目の一部

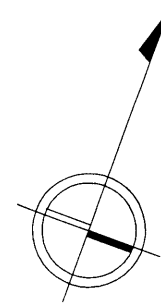

縮尺 1:500

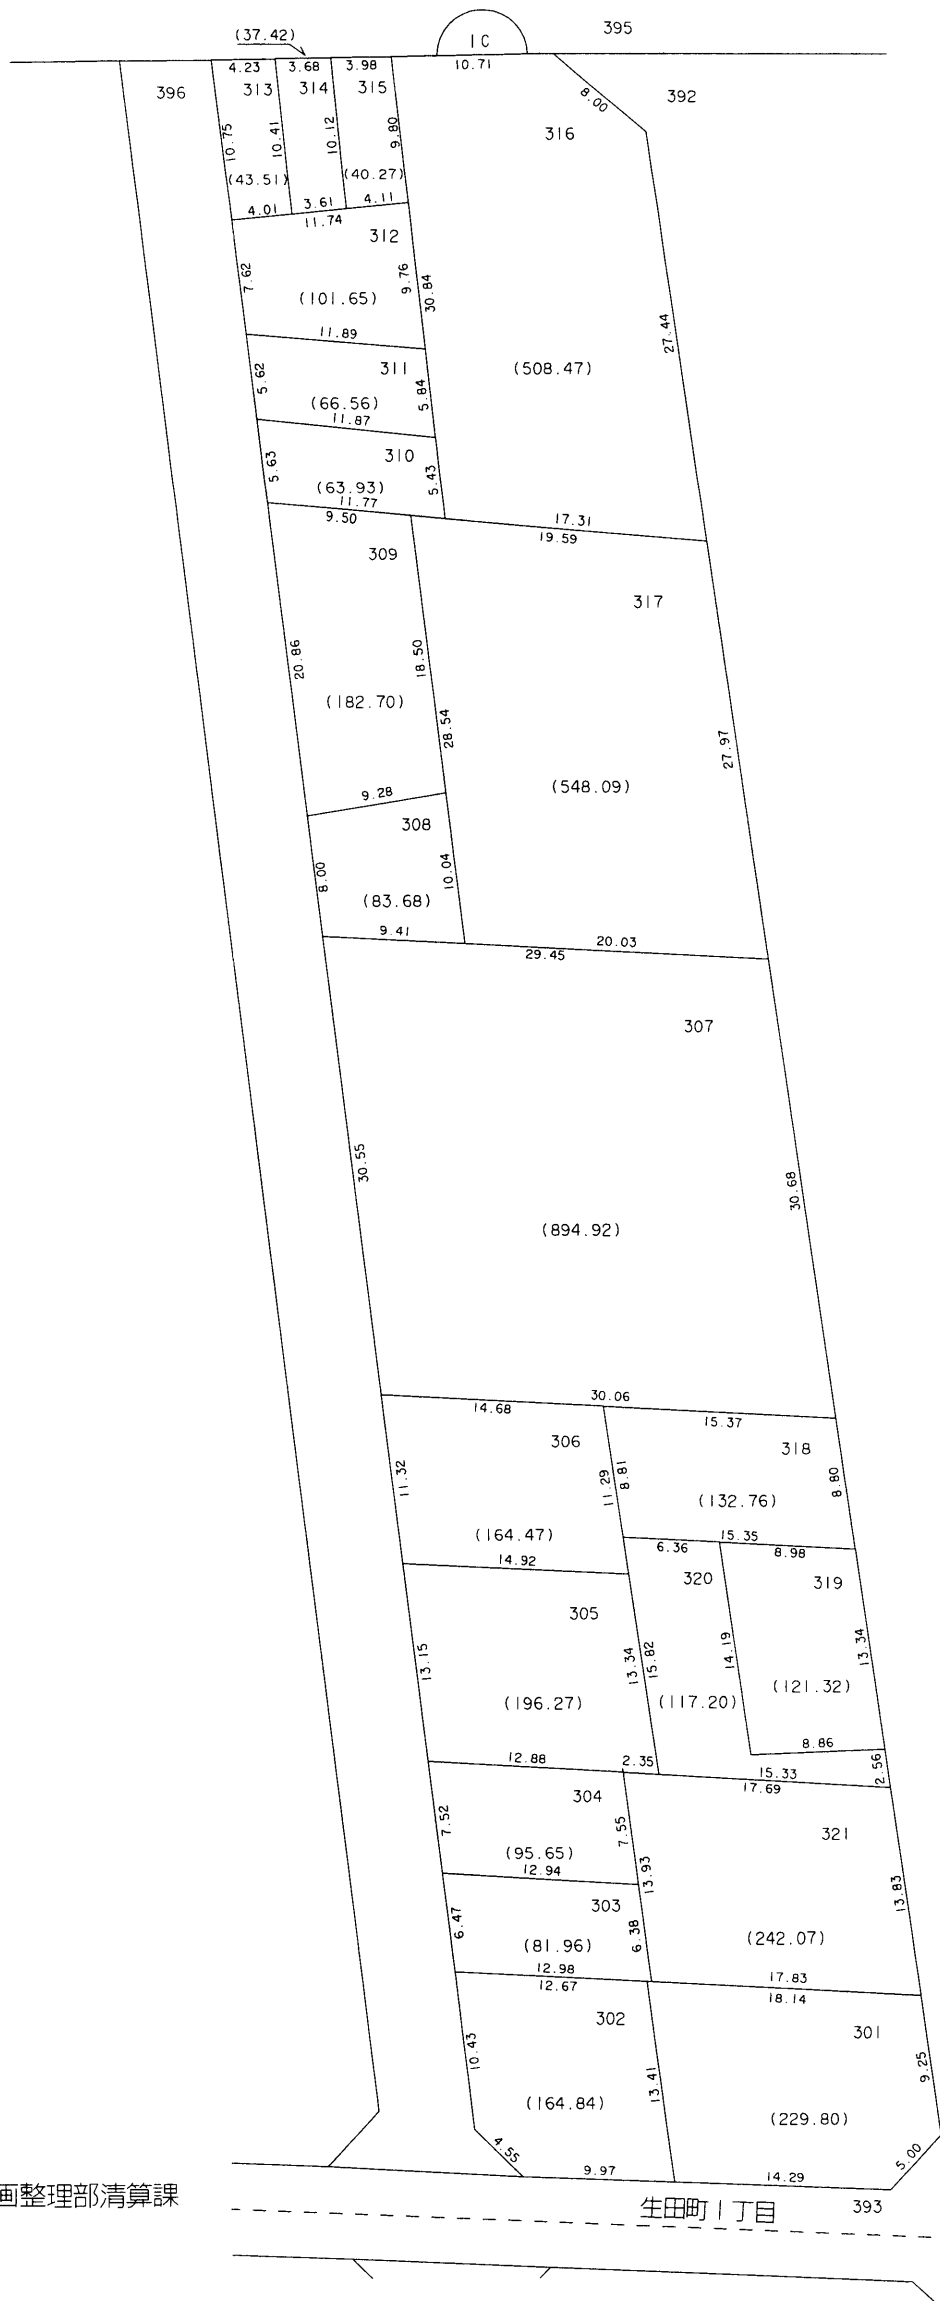

○印が換地です

地積は m^2 ・辺長はmを示す