



換地図 兼 確定図

生 田 換地区 2A 街区


布引町2丁目の一部

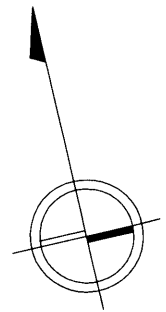


縮尺 1:500

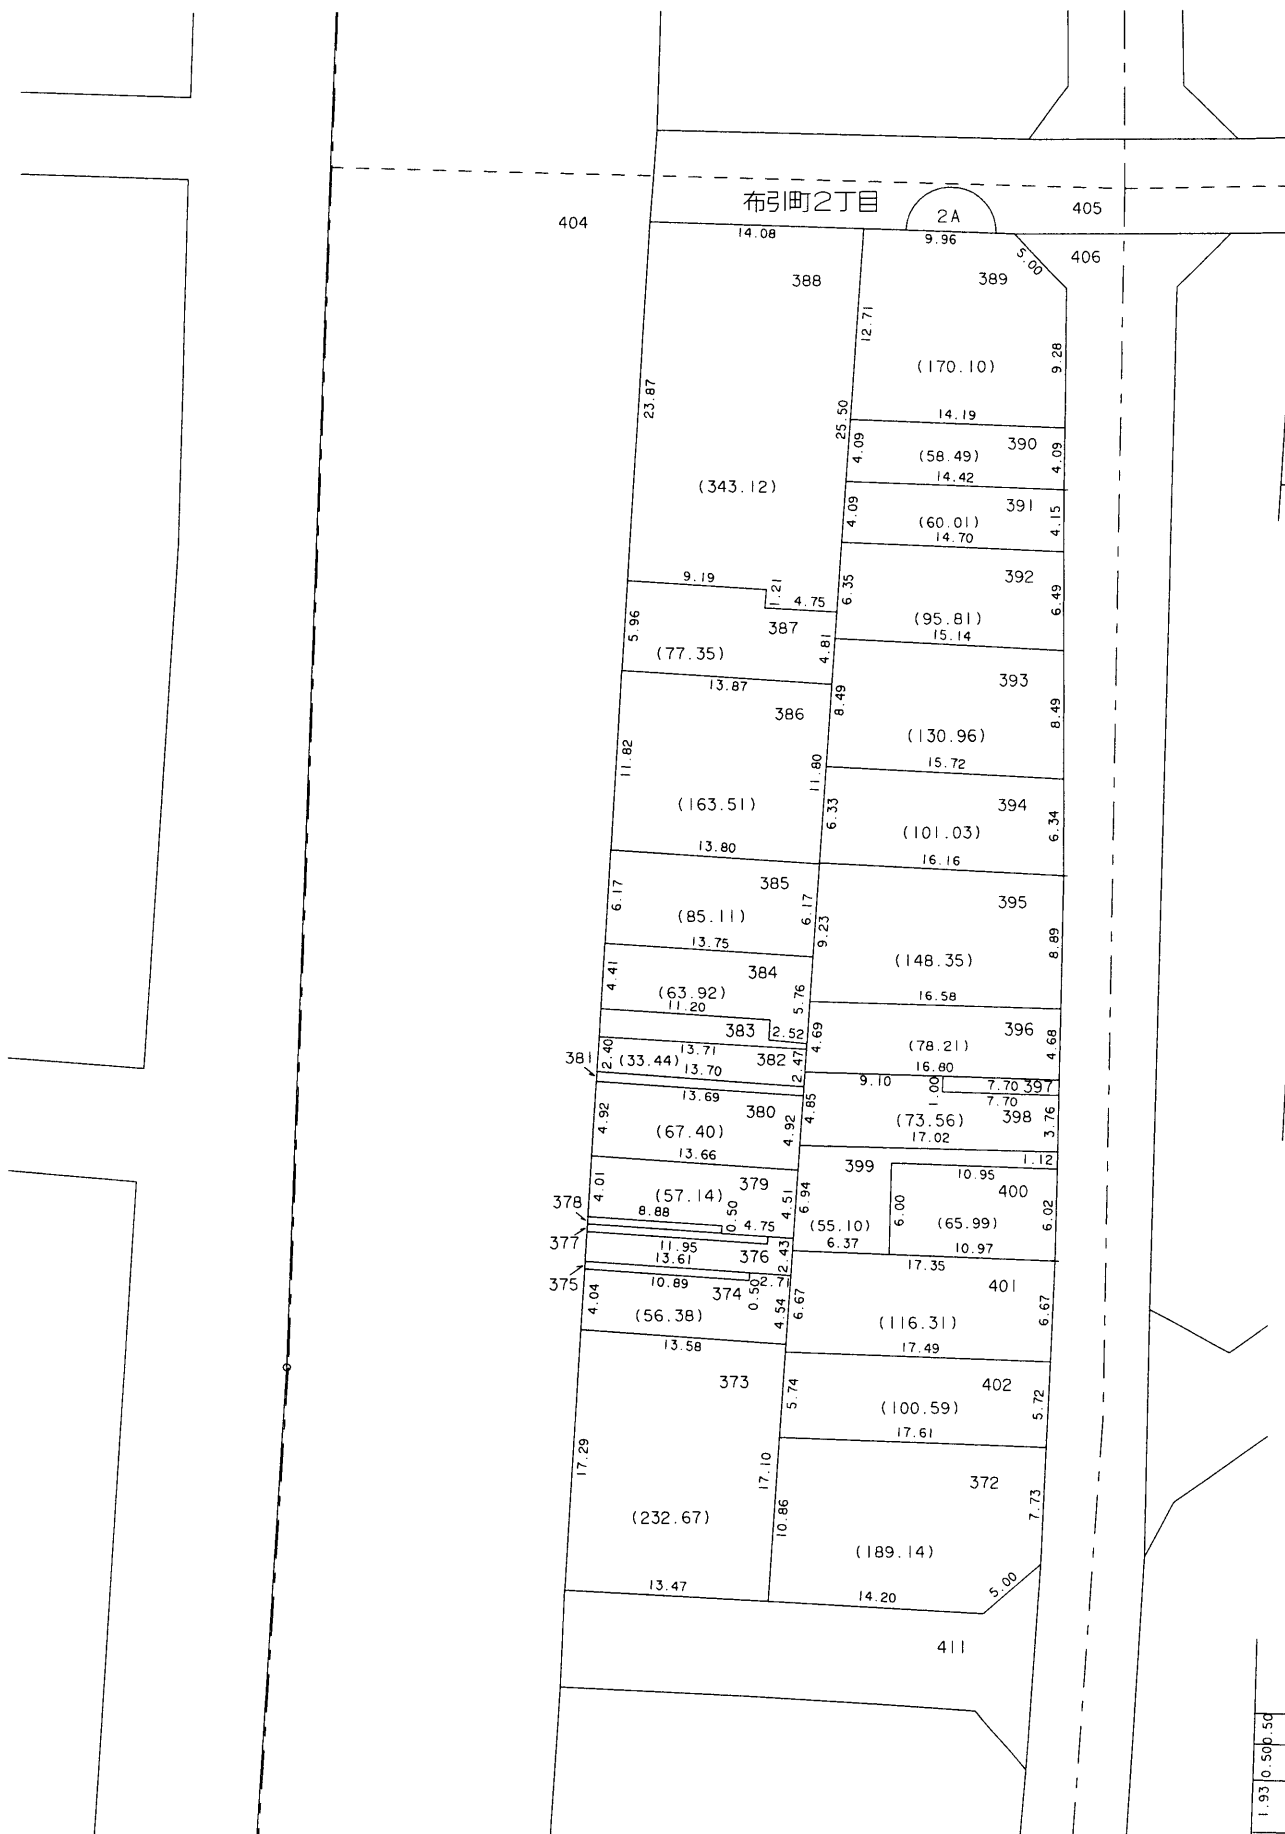


383 付近 略図

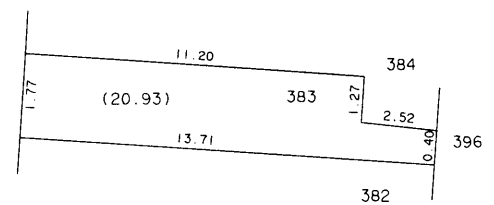


397 付近 略図

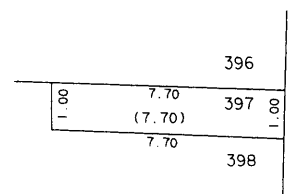

381 付近 略図

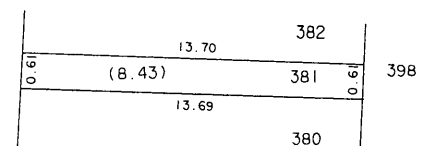

375 付近 略図

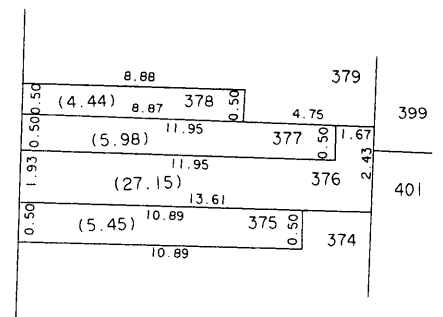

○印が換地です