


# 換地図 兼 確定図



生 田 換地区 2B 街区

布引町2丁目の一部

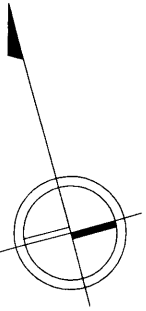


縮尺 1:500


354 付近 略図

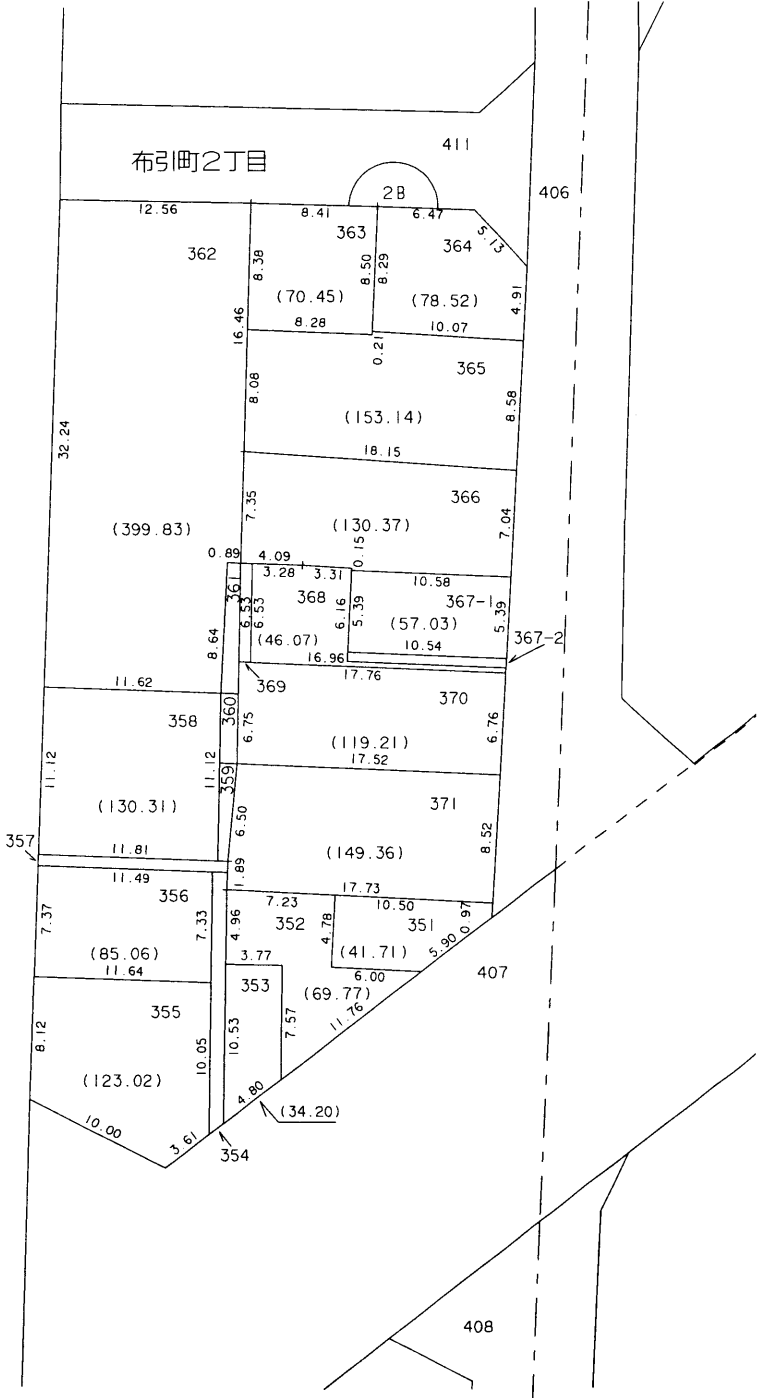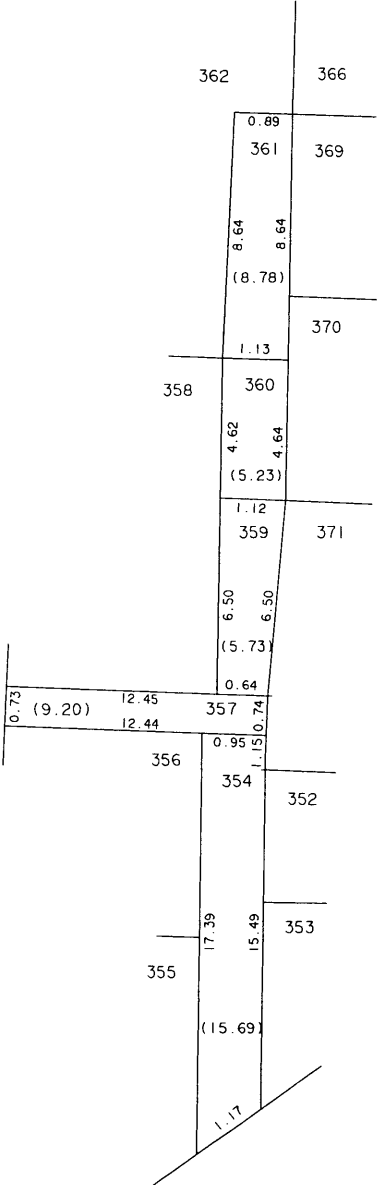

369 付近 略図

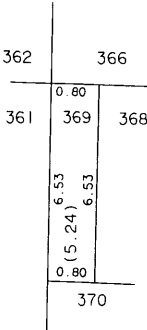

367-2 付近 略図

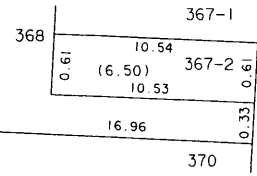

○印が換地です

地積は $m^2$ ・辺長は $m$ を示す