


換地図 兼 確定図



生 田 換地区 2D 街区

生田町2丁目の一部

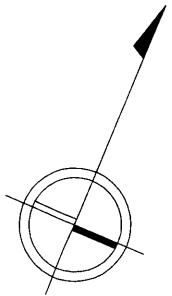

縮尺 1 : 500

358 付近 略図

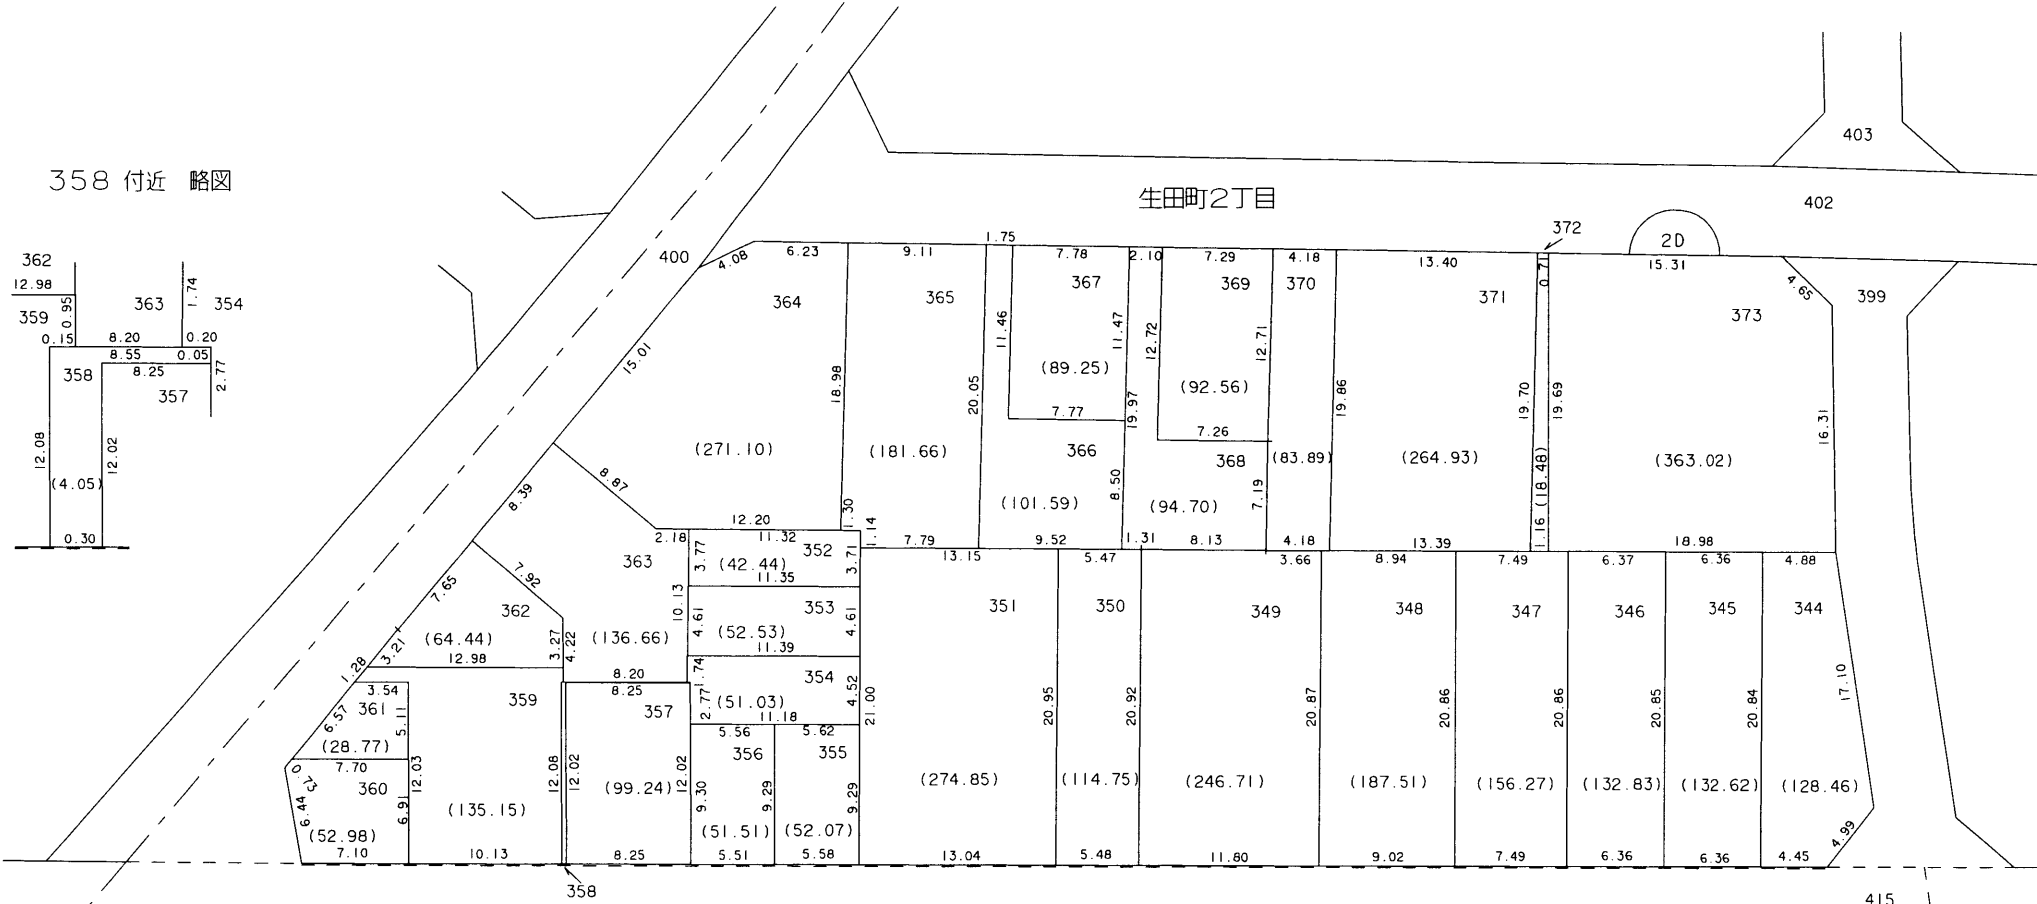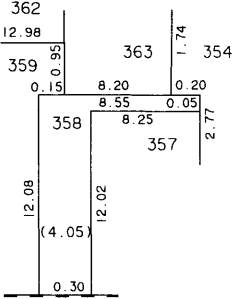

生田町4丁目

○印が換地です

地積は㎡・辺長は m を示す