



換地図 兼 確定図

生 田 換地区 2E 街区


生田町2丁目の一部

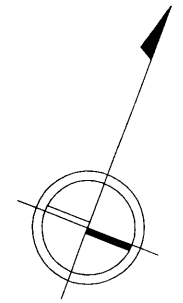

縮尺 1 : 500

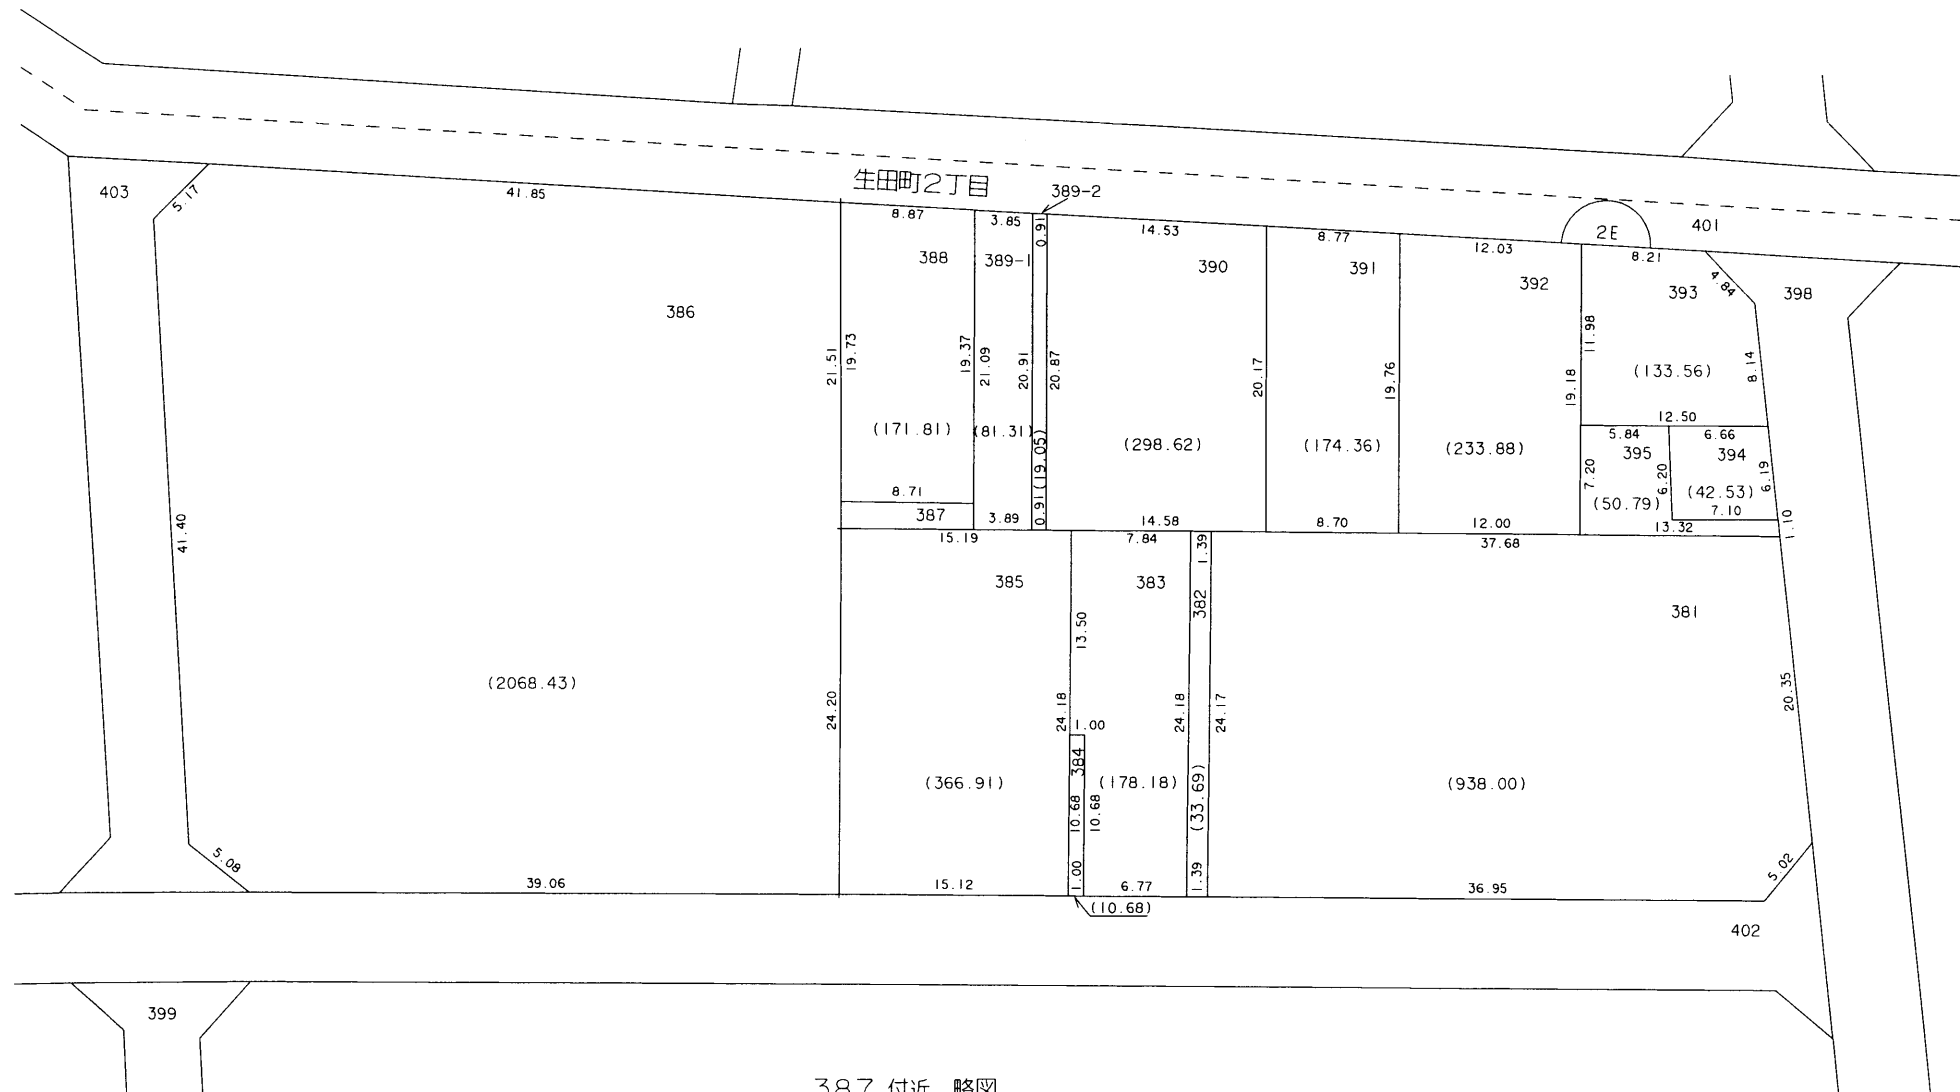

387 付近 略図

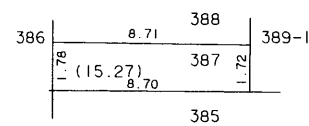

○印が換地です