



換地図 兼 確定図

生 田 換地区 2F 街区


生田町2丁目の一部

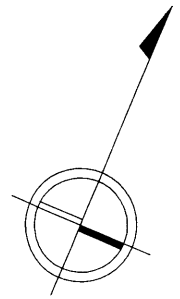

縮尺 1:500

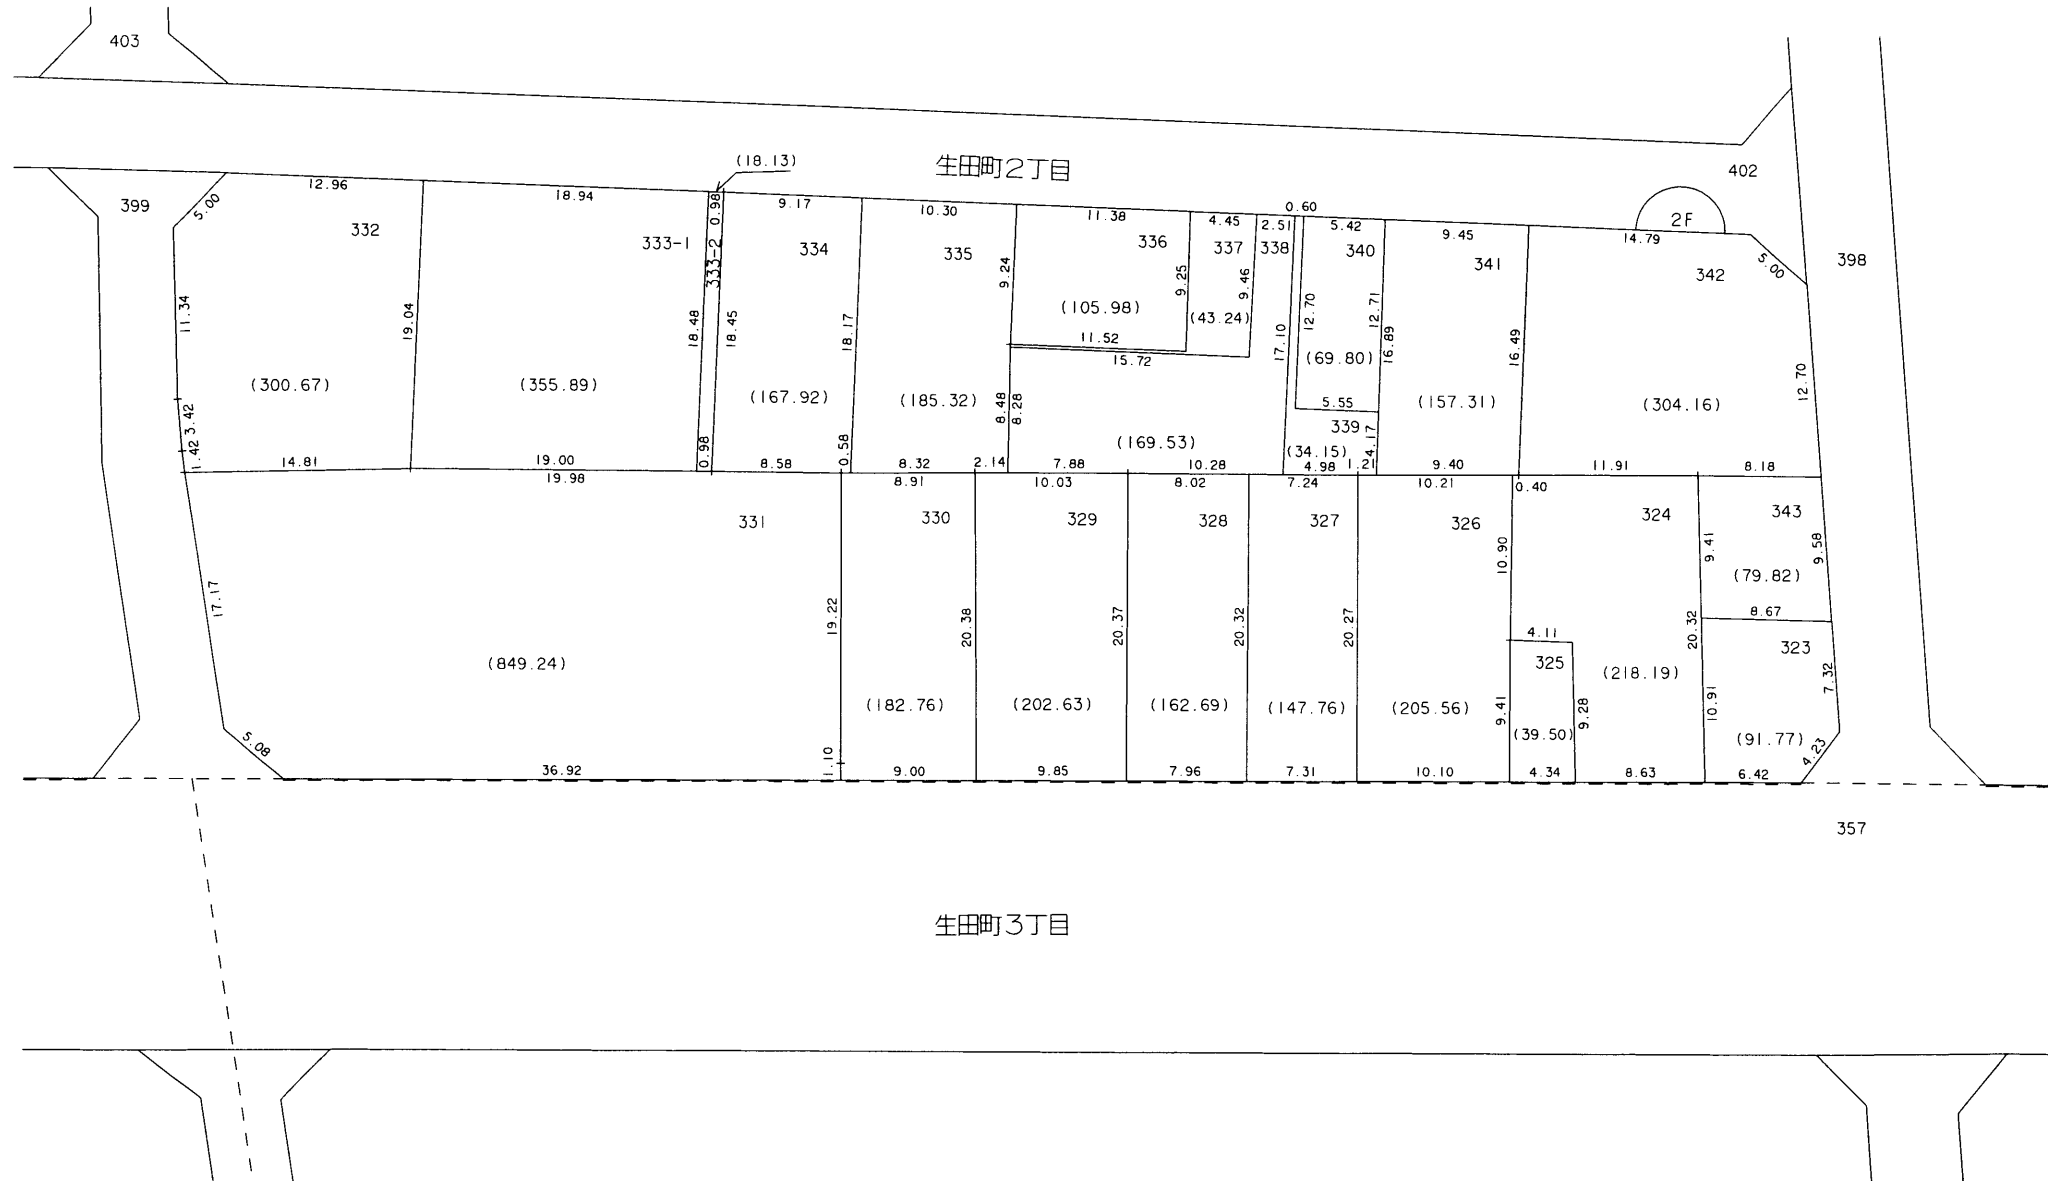

337 付近 略図

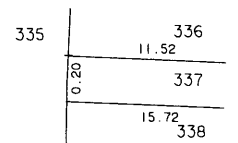

○印が換地です