



換地図 兼 確定図

生 田 換地区 2G 街区

生田町2丁目の一部

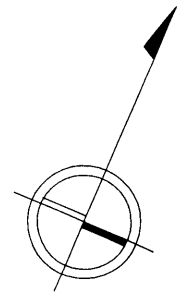

縮尺 1 : 500

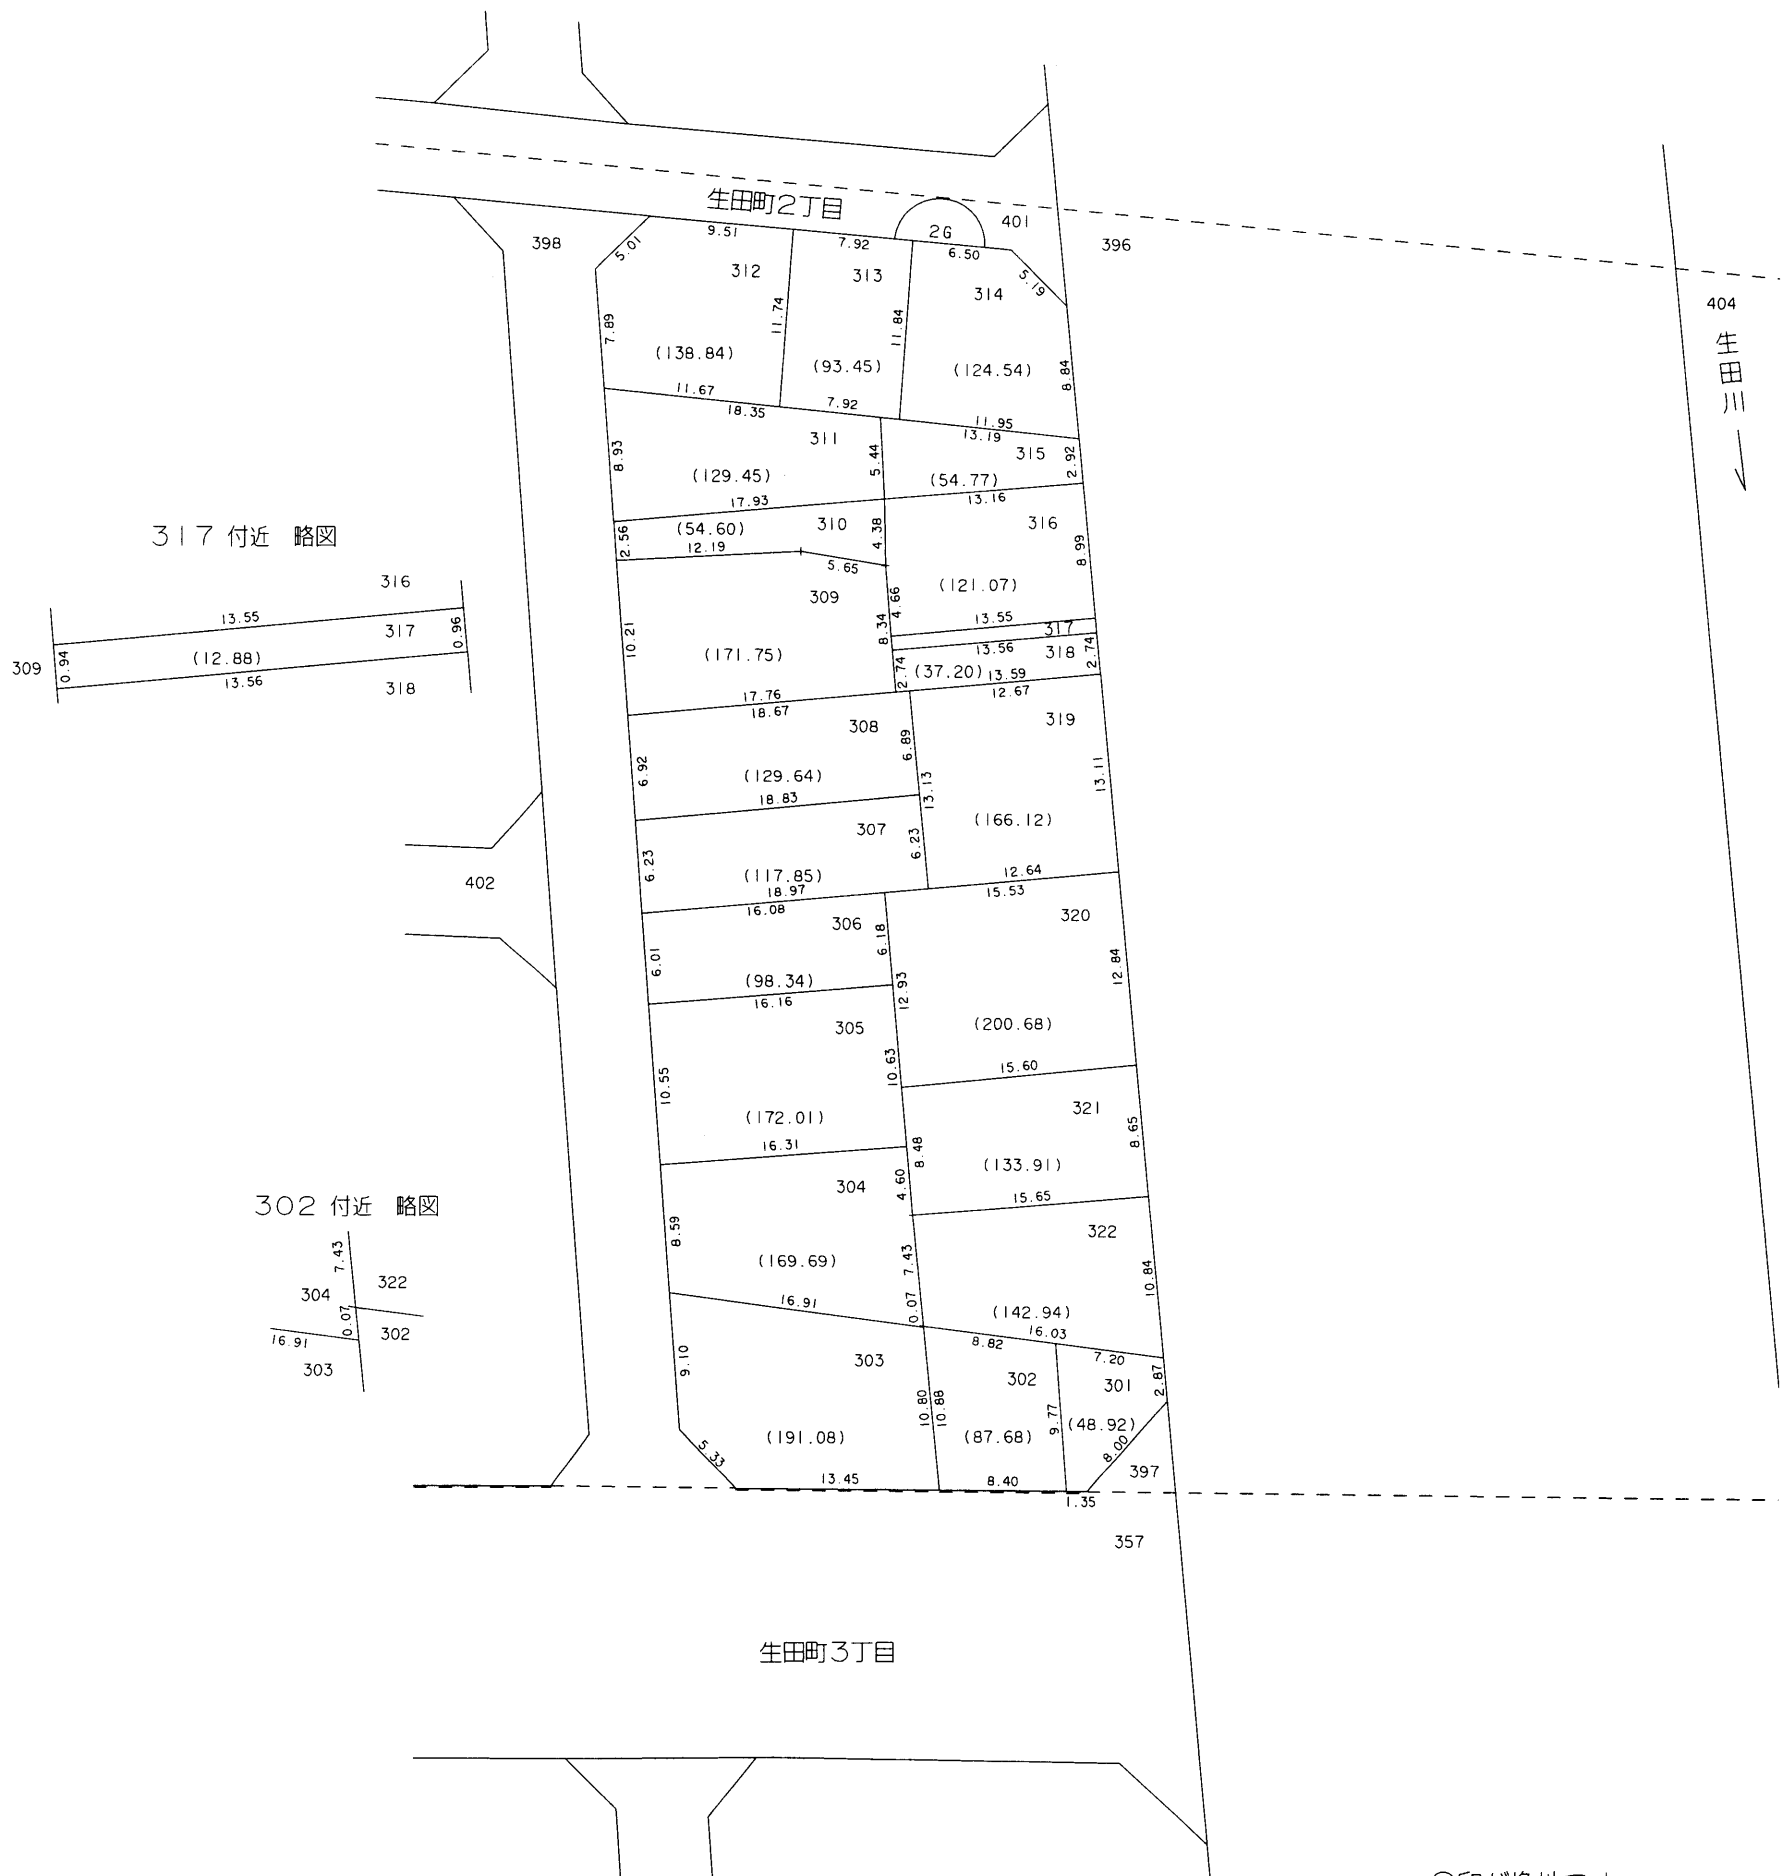

○印が換地です