



換地図 兼 確定図

生 田 換地区 3B 街区


生田町4丁目の一部

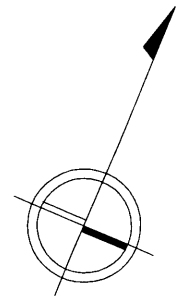


縮尺 1:500

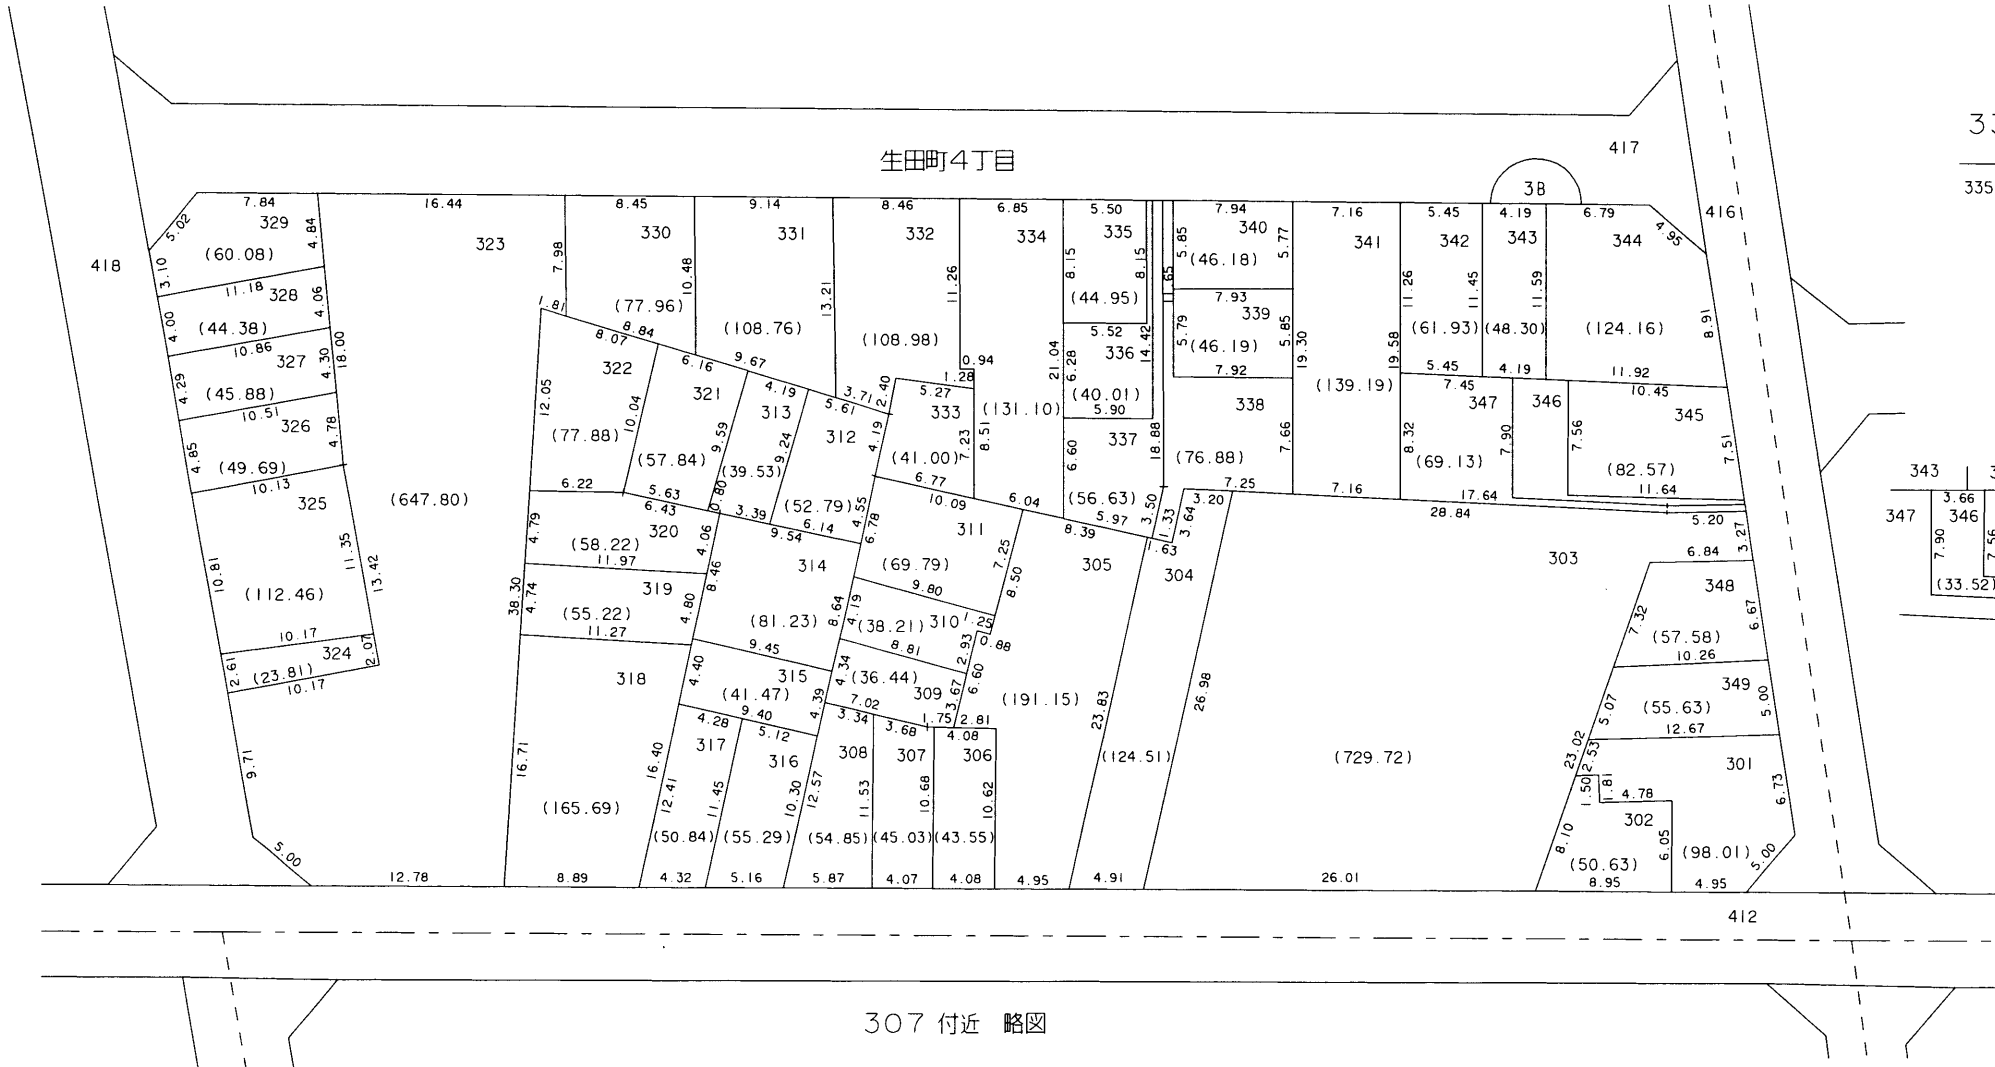


338 付近 略図

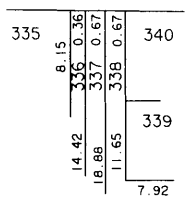

343 344 346 付近 略図

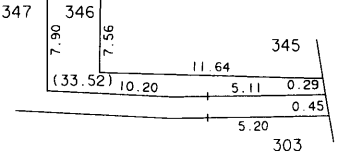

307 付近 略図

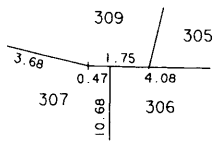

○印が換地です

地積は㎡・辺長は m を示す