



換地 $\square$ 兼 確定 $\square$

生田換地区 3C 街区

生田町3丁目の一部

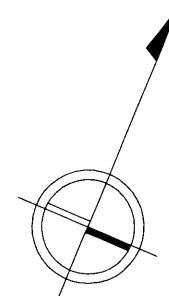

縮尺 1 : 500

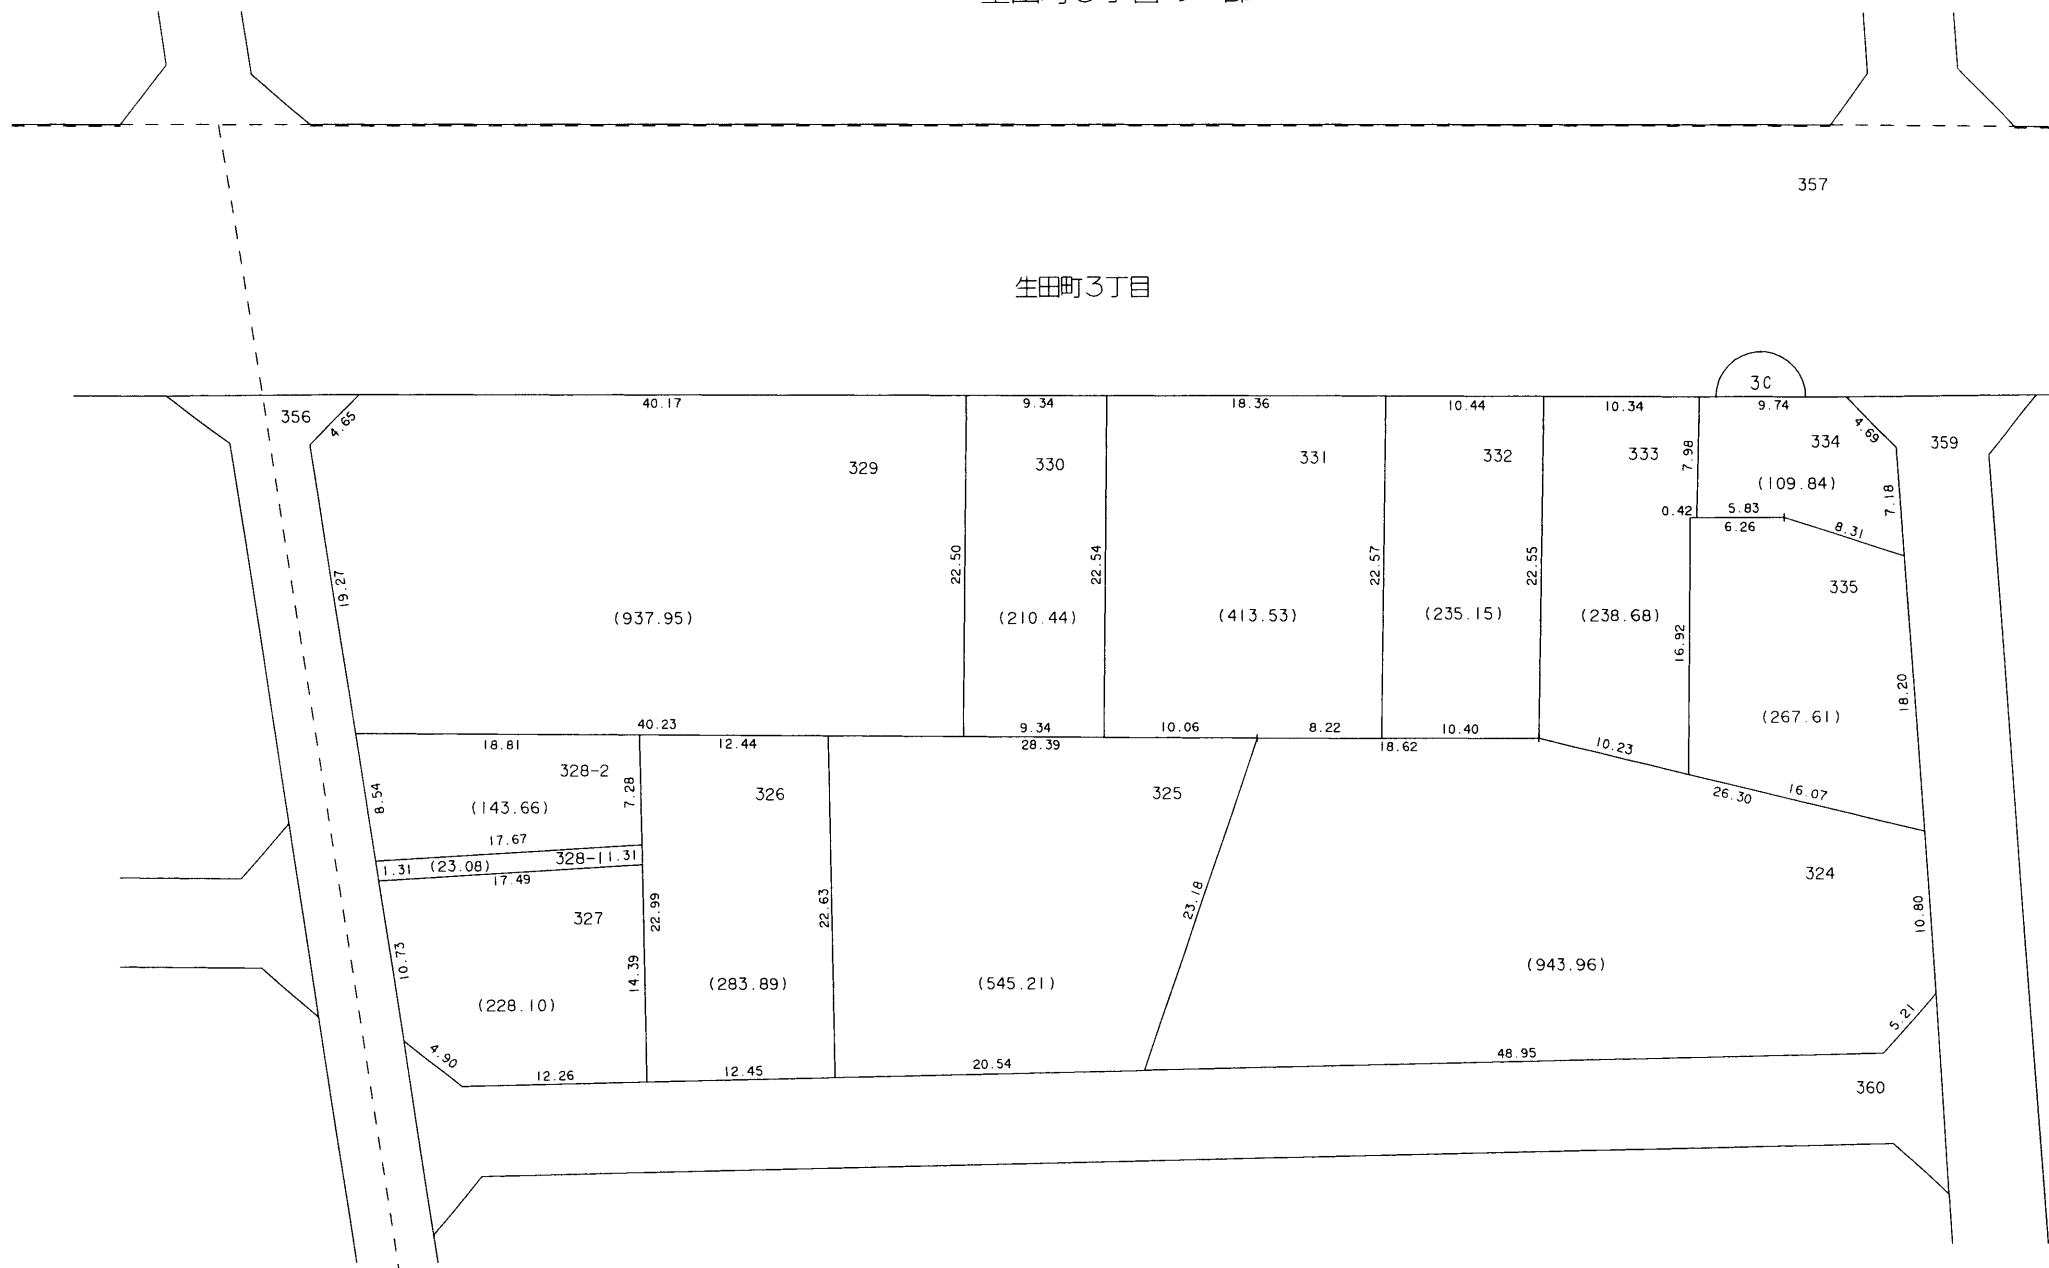

○印が換地です

神戸市都市計画局区画整理部清算課

地積は m^2 ・辺長は m を示す