



換地図 兼 確定図

生 田 換地区 3E 街区


生田町3丁目の一部

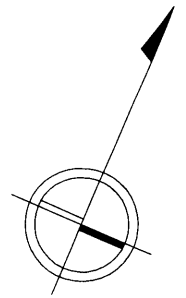


縮尺 1 : 500

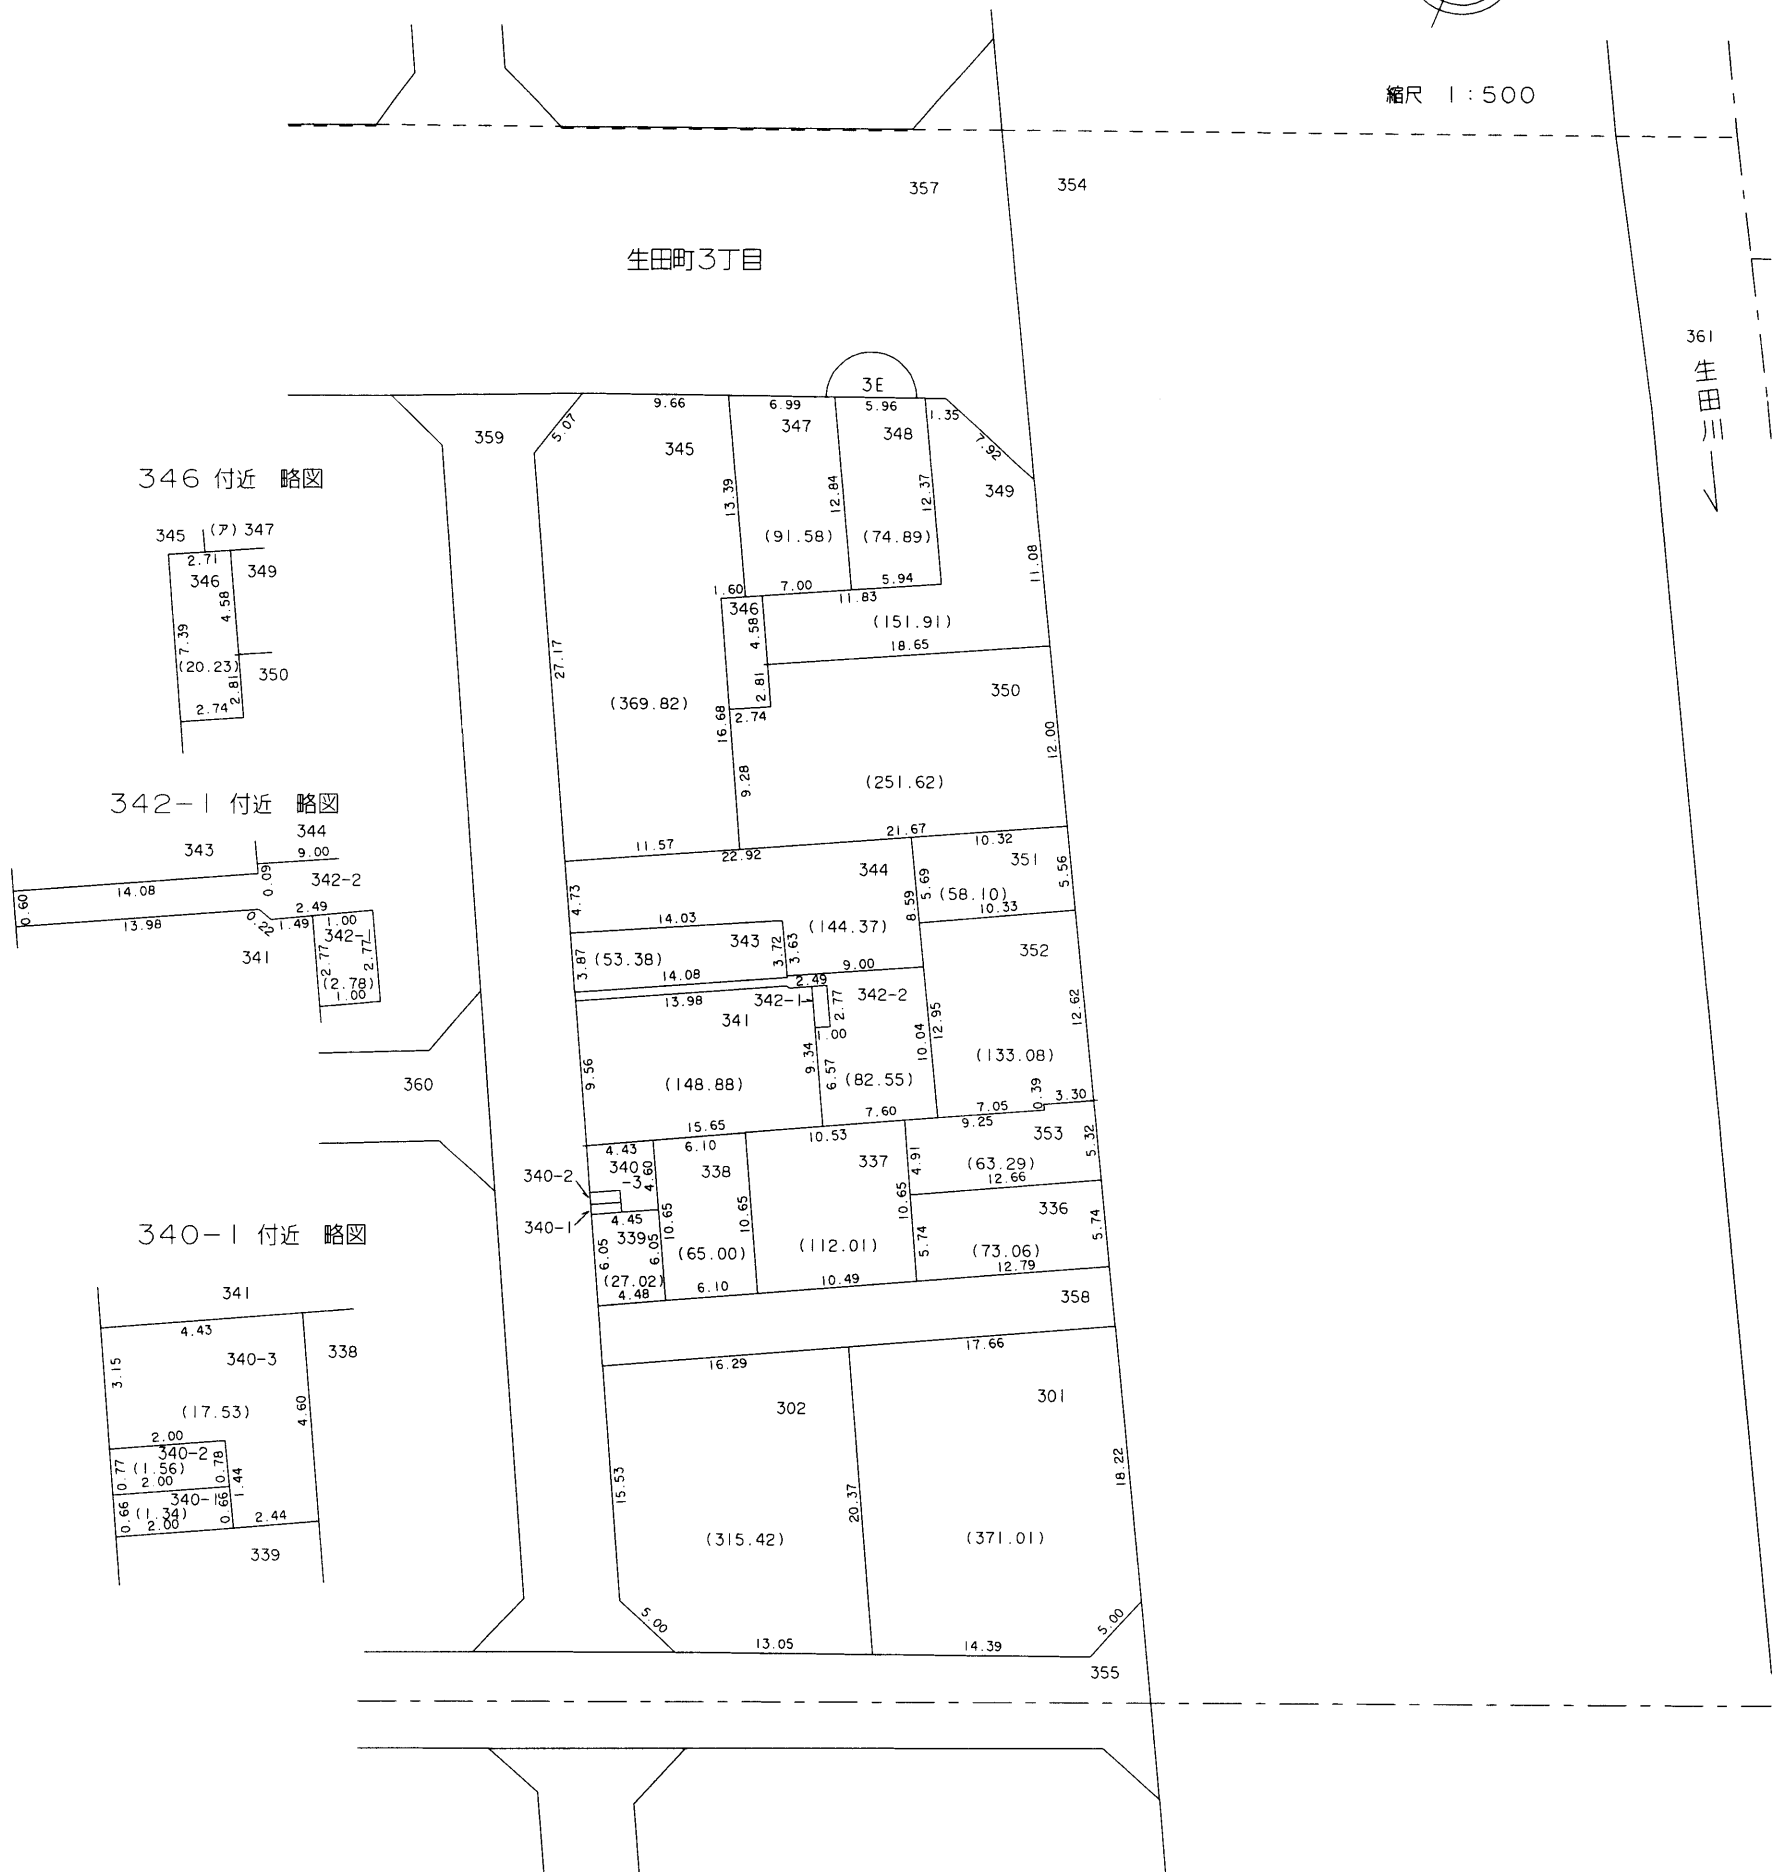


346 付近 略図

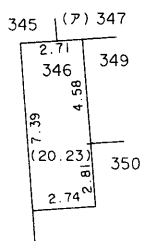

342-1 付近 略図

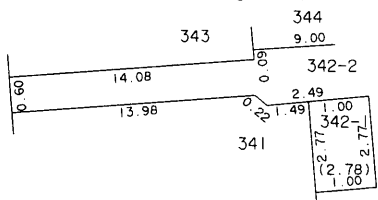

340-1 付近 略図

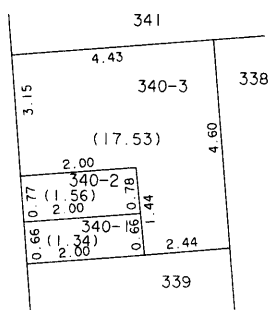

○印が換地です