



換地図 兼 確定図

生 田 換地区 4C 街区

二宮町2丁目の一部

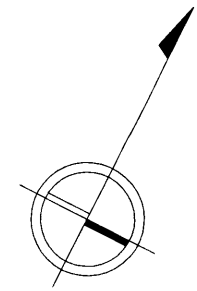

縮尺 1 : 500

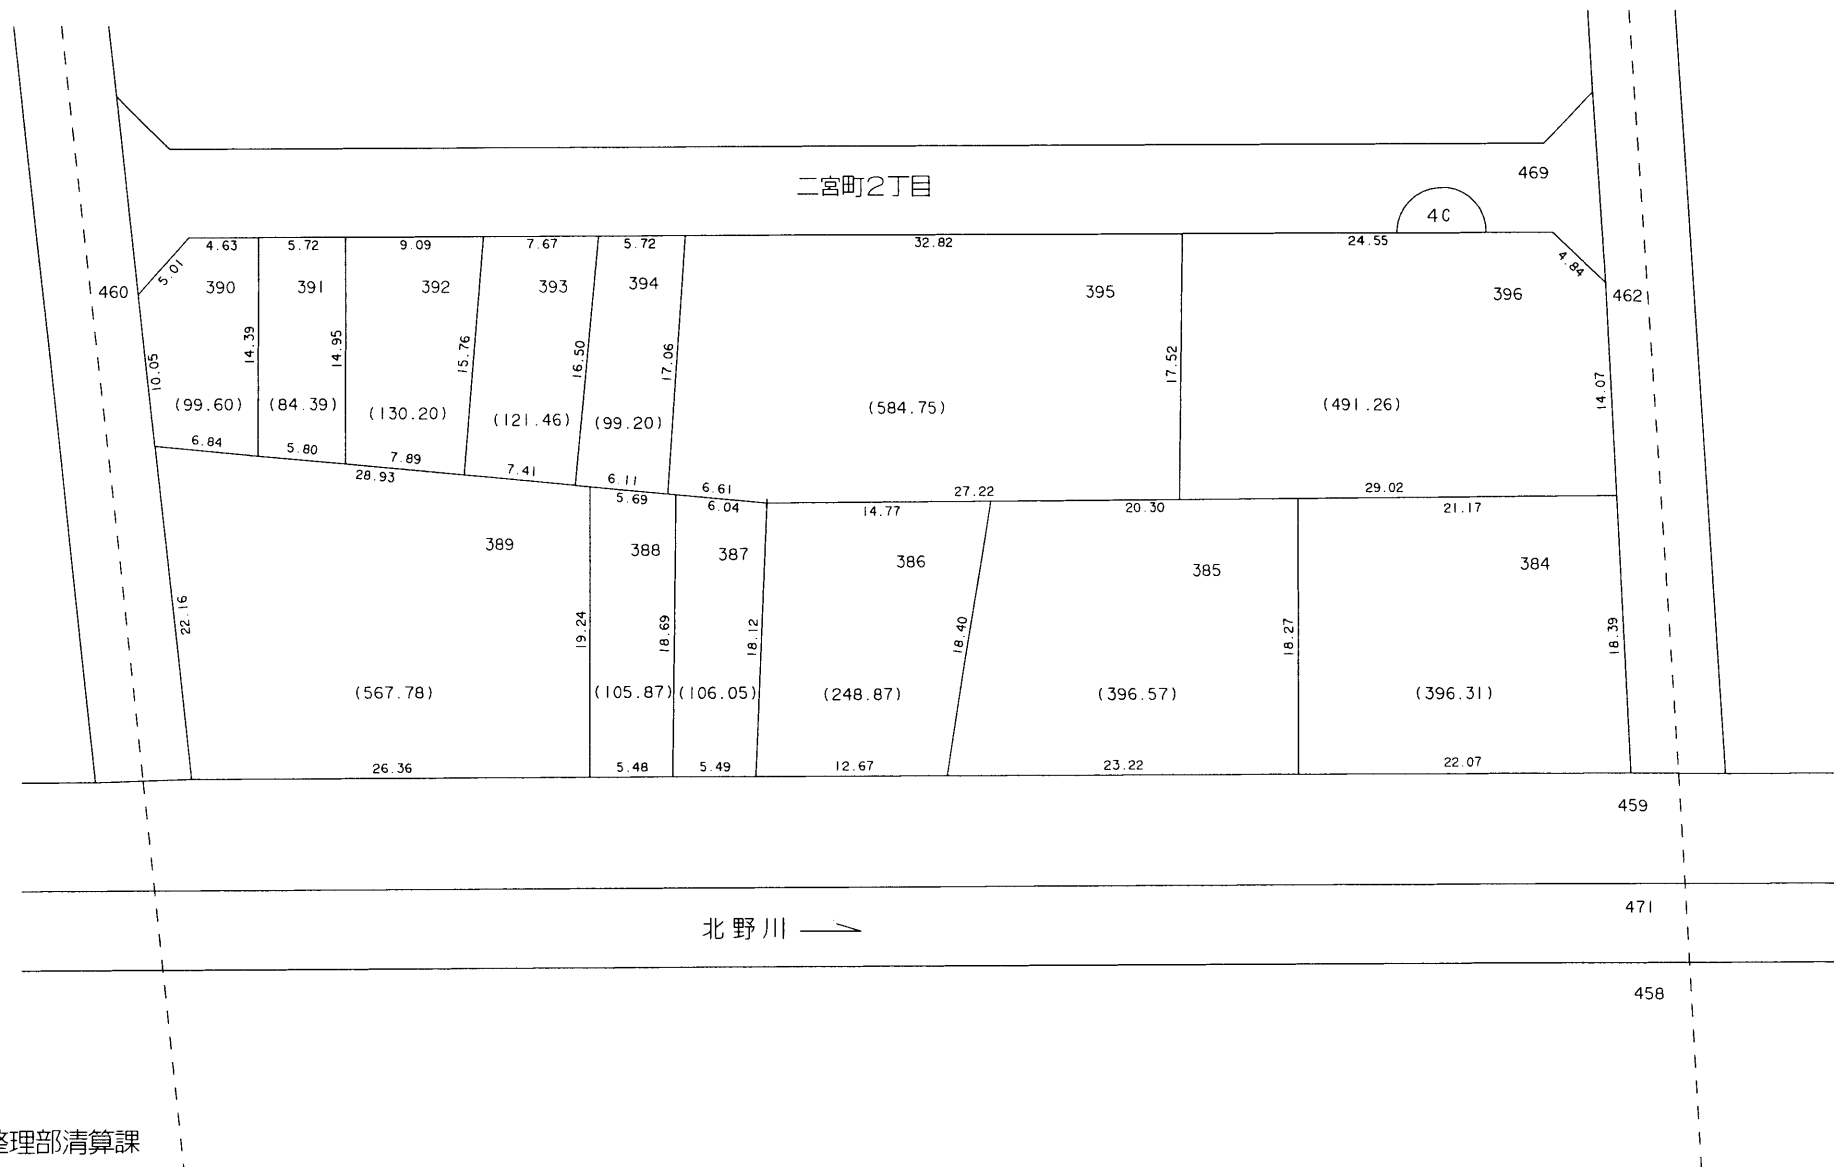

神戸市都市計画局区画整理部清算課

○印が換地です

地積は m^2 ・辺長は m を示す