


換地図 兼 確定図



生 田 換地区 4D 街区

二宮町1丁目の一部

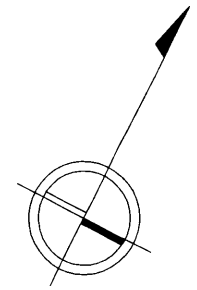


縮尺 1:500

398-3付近 略図

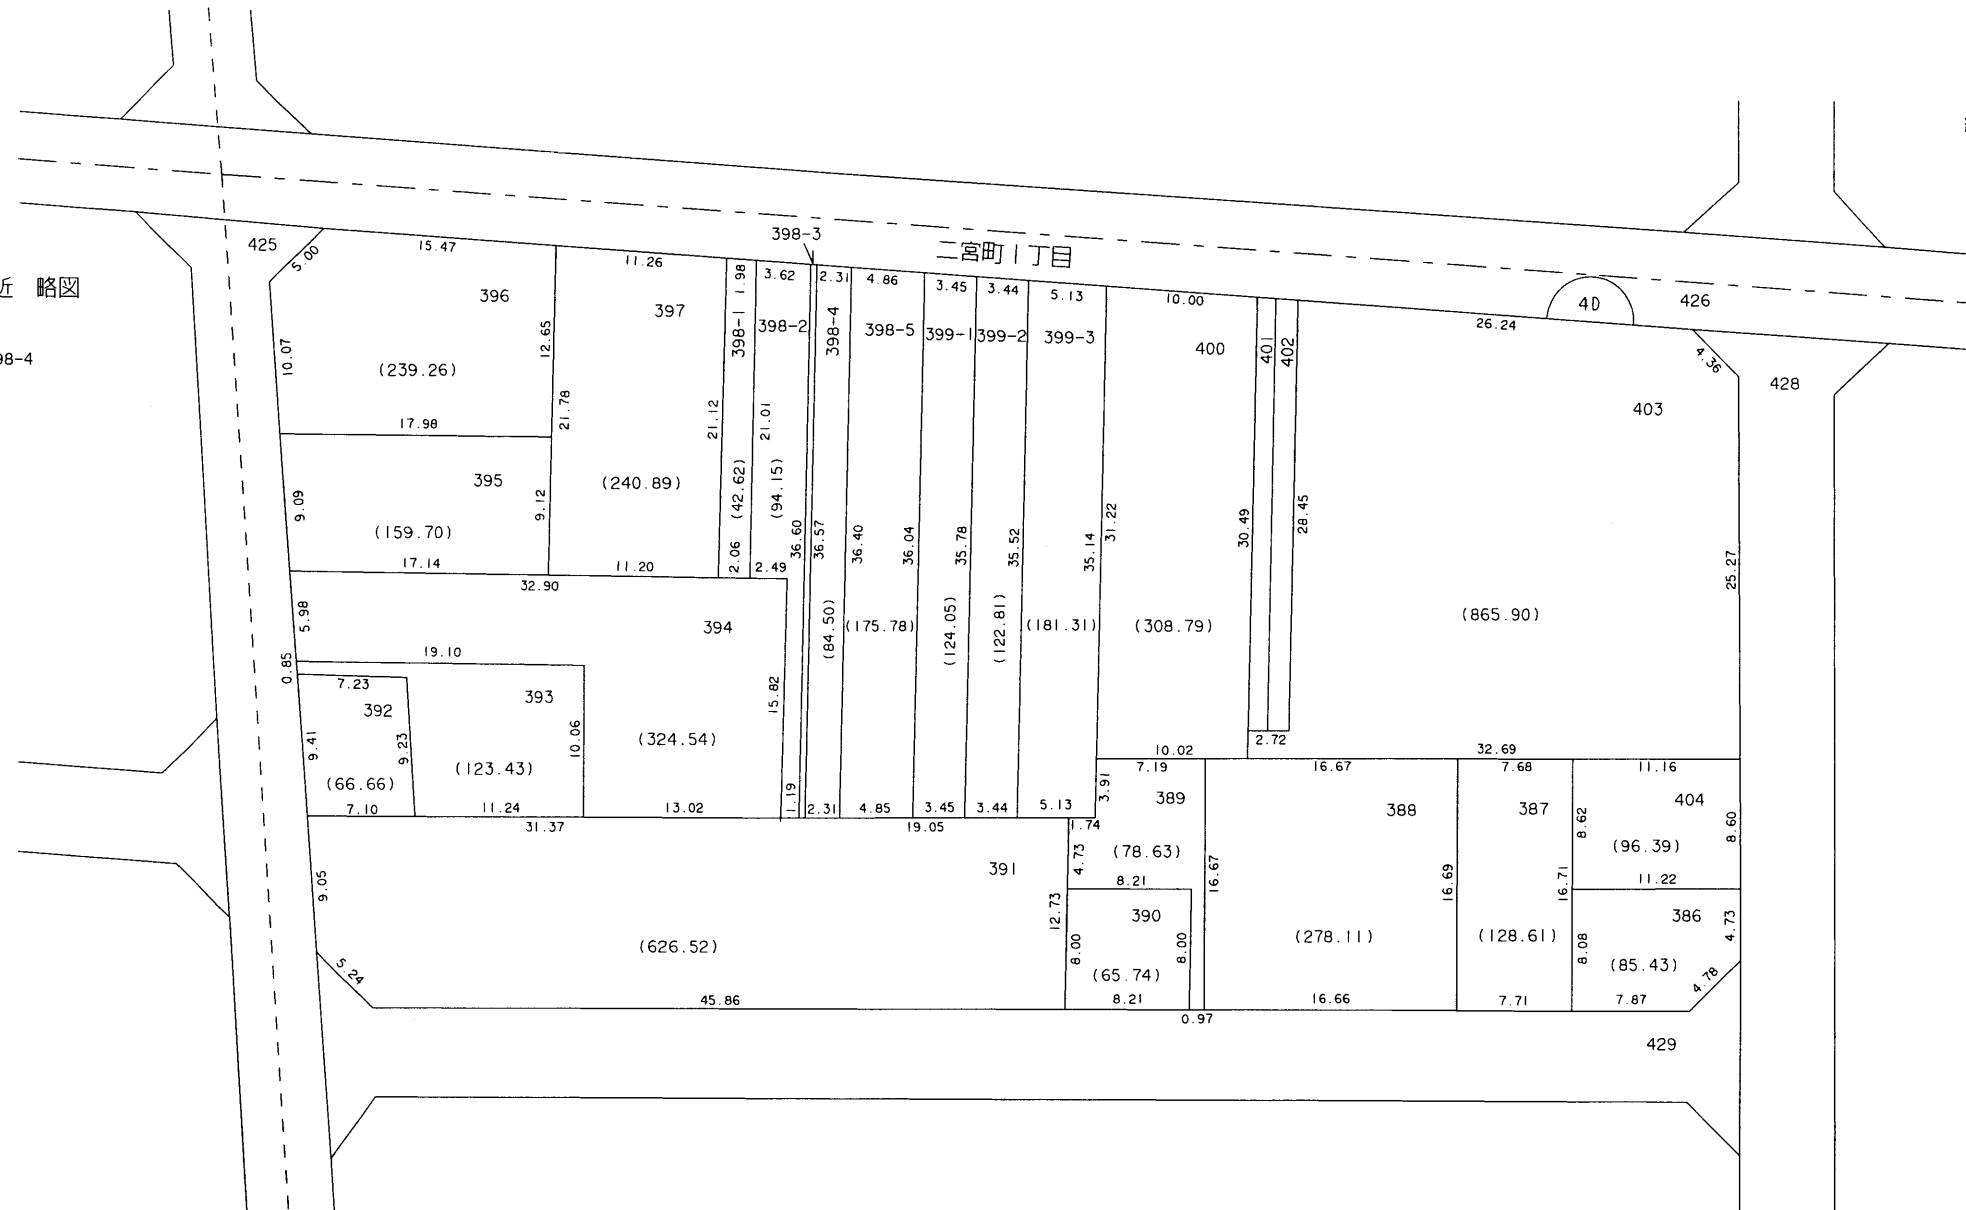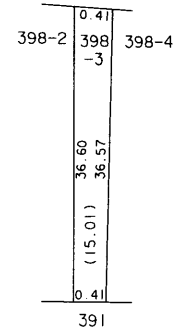

401 付近 略図

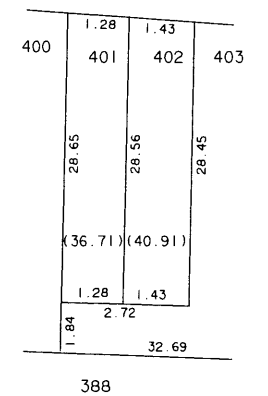

○印が換地です