



換地図 兼 確定図

生 田 換地区 4F 街区

二宮町1丁目の一部

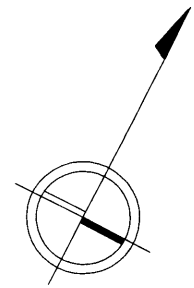

縮尺 1 : 500

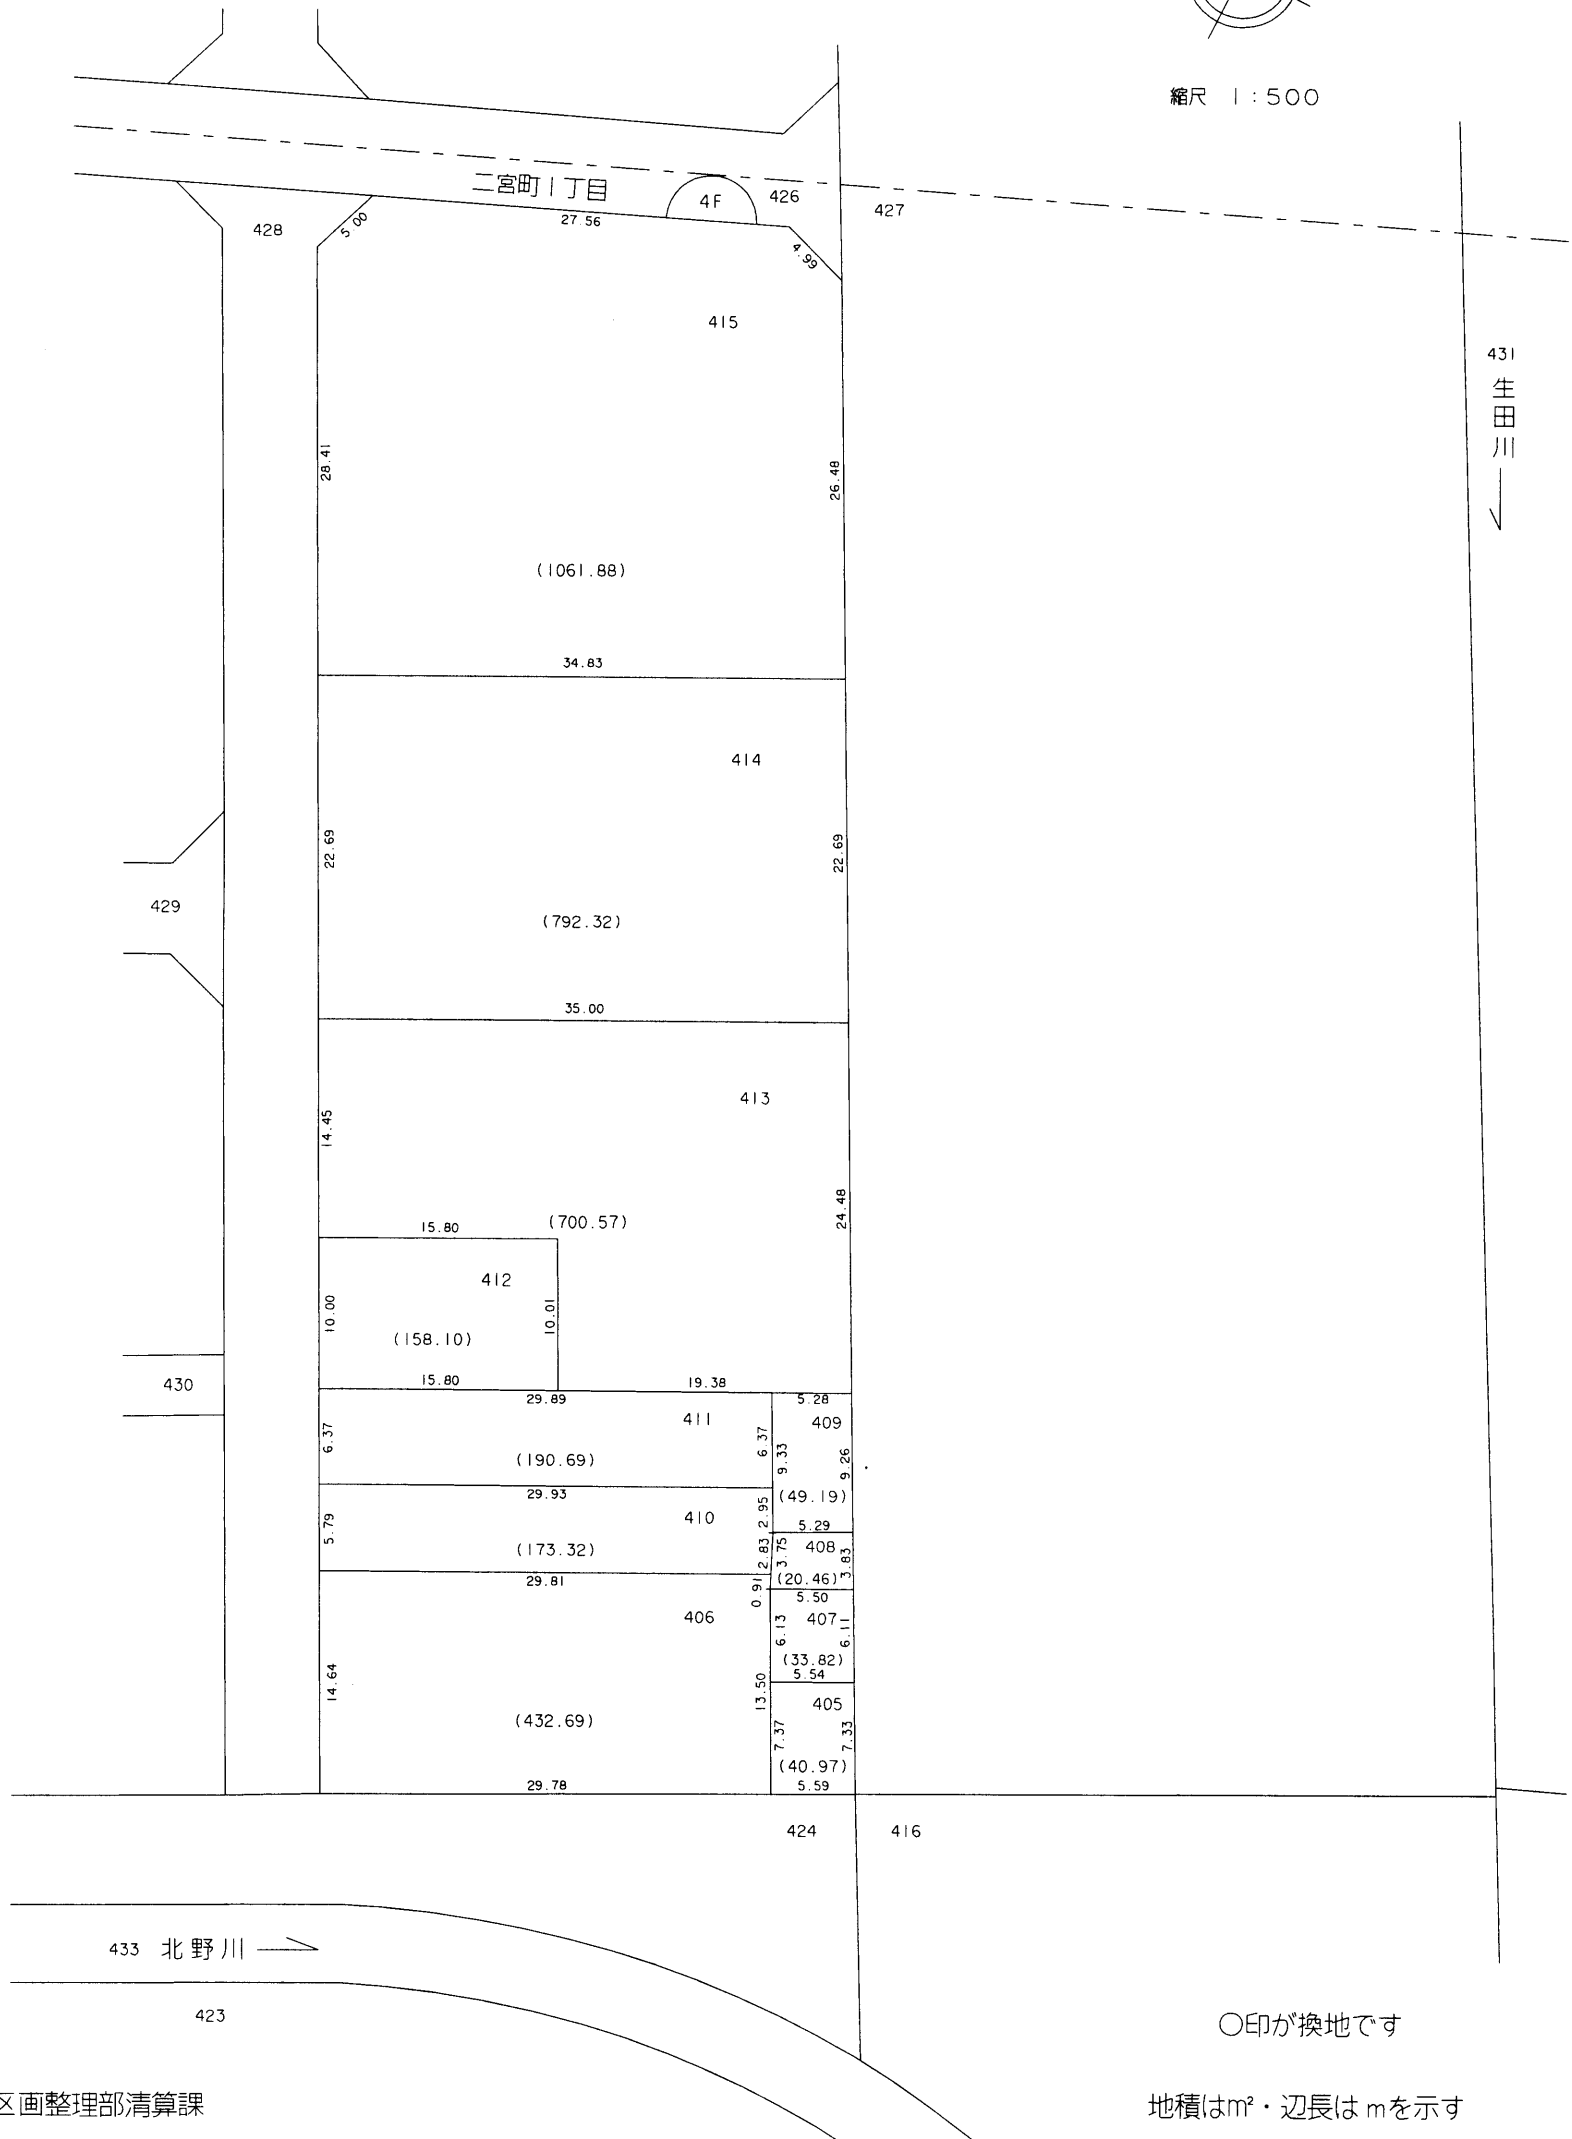

〇印が換地です

地積は㎡・辺長はmを示す