



換地図 兼 確定図

生 田 換地区 5B 街区


布引町2丁目の一部

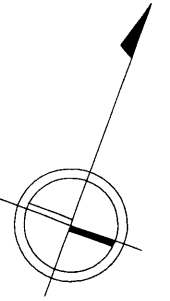


縮尺 1 : 500

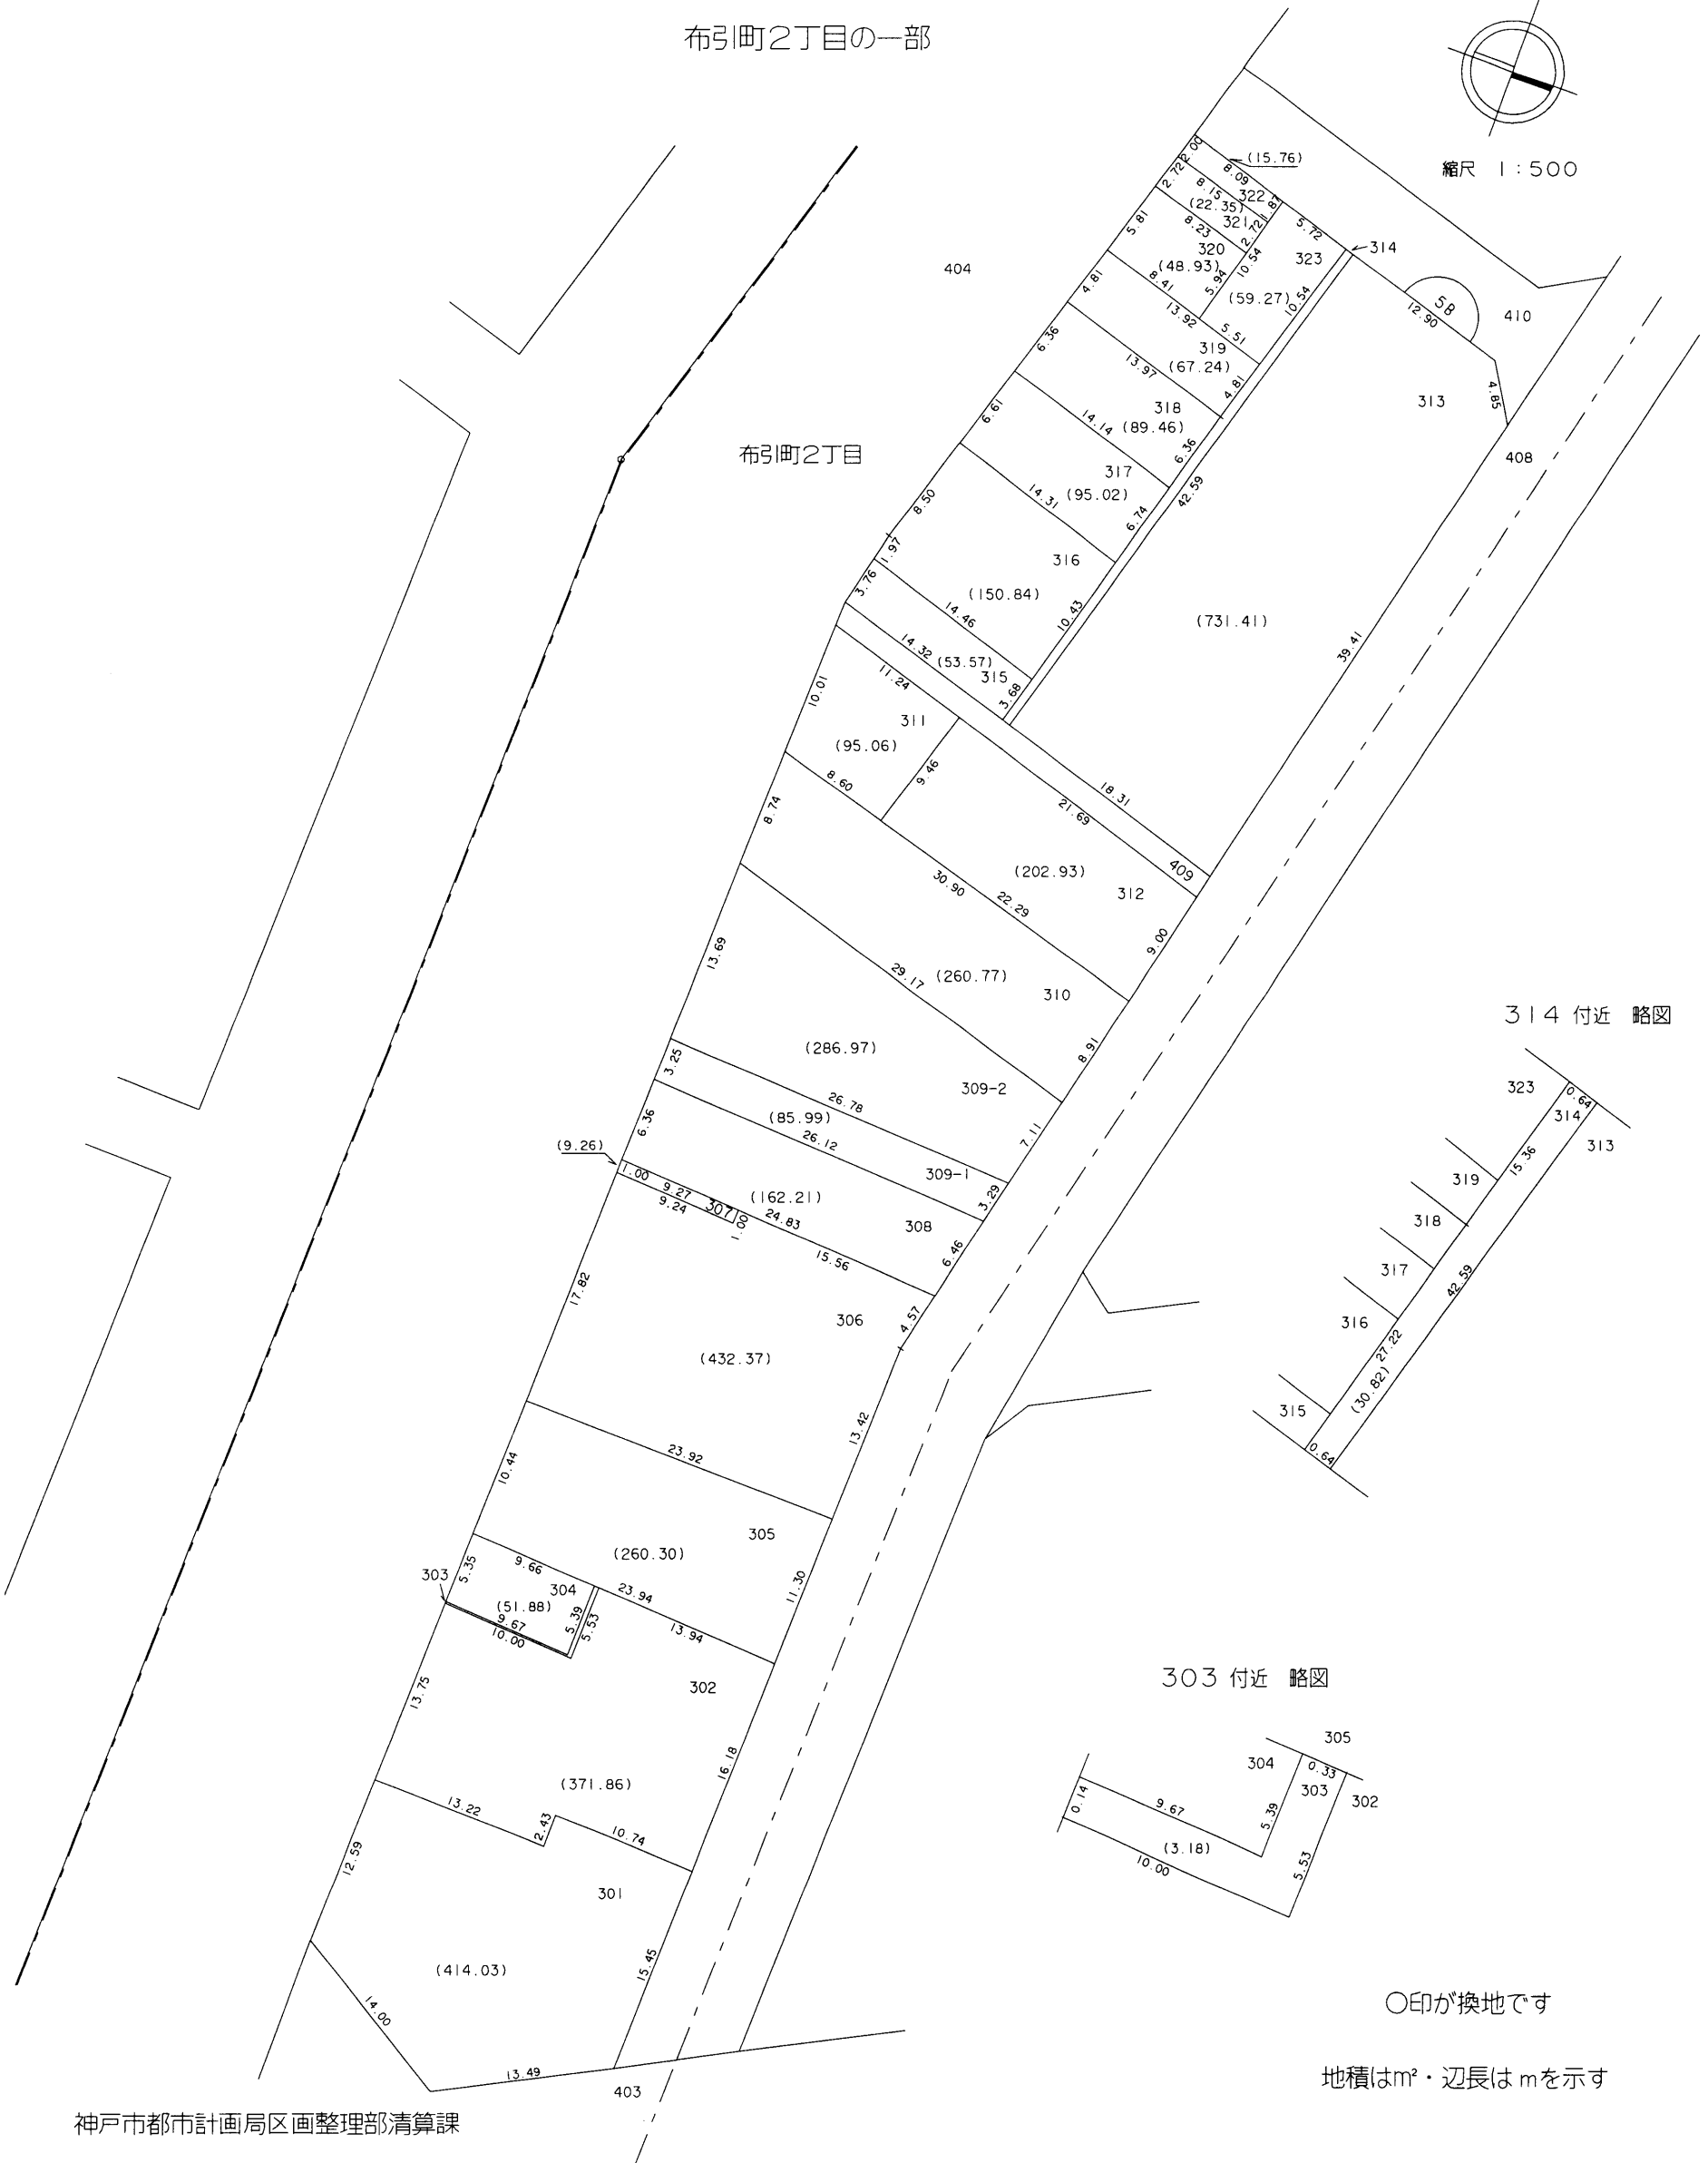

314 付近 略図

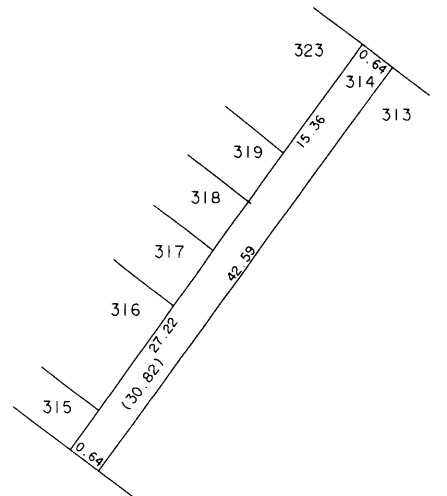

303 付近 略図

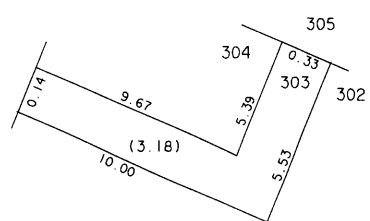

○印が換地です

地積は m^2 ・辺長はmを示す