



換地図 兼 確定図

上筒井 換地区 IIA 街区

上筒井通4丁目の一部

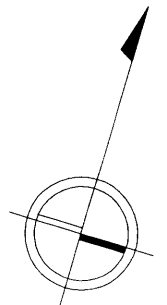

縮尺 1:500

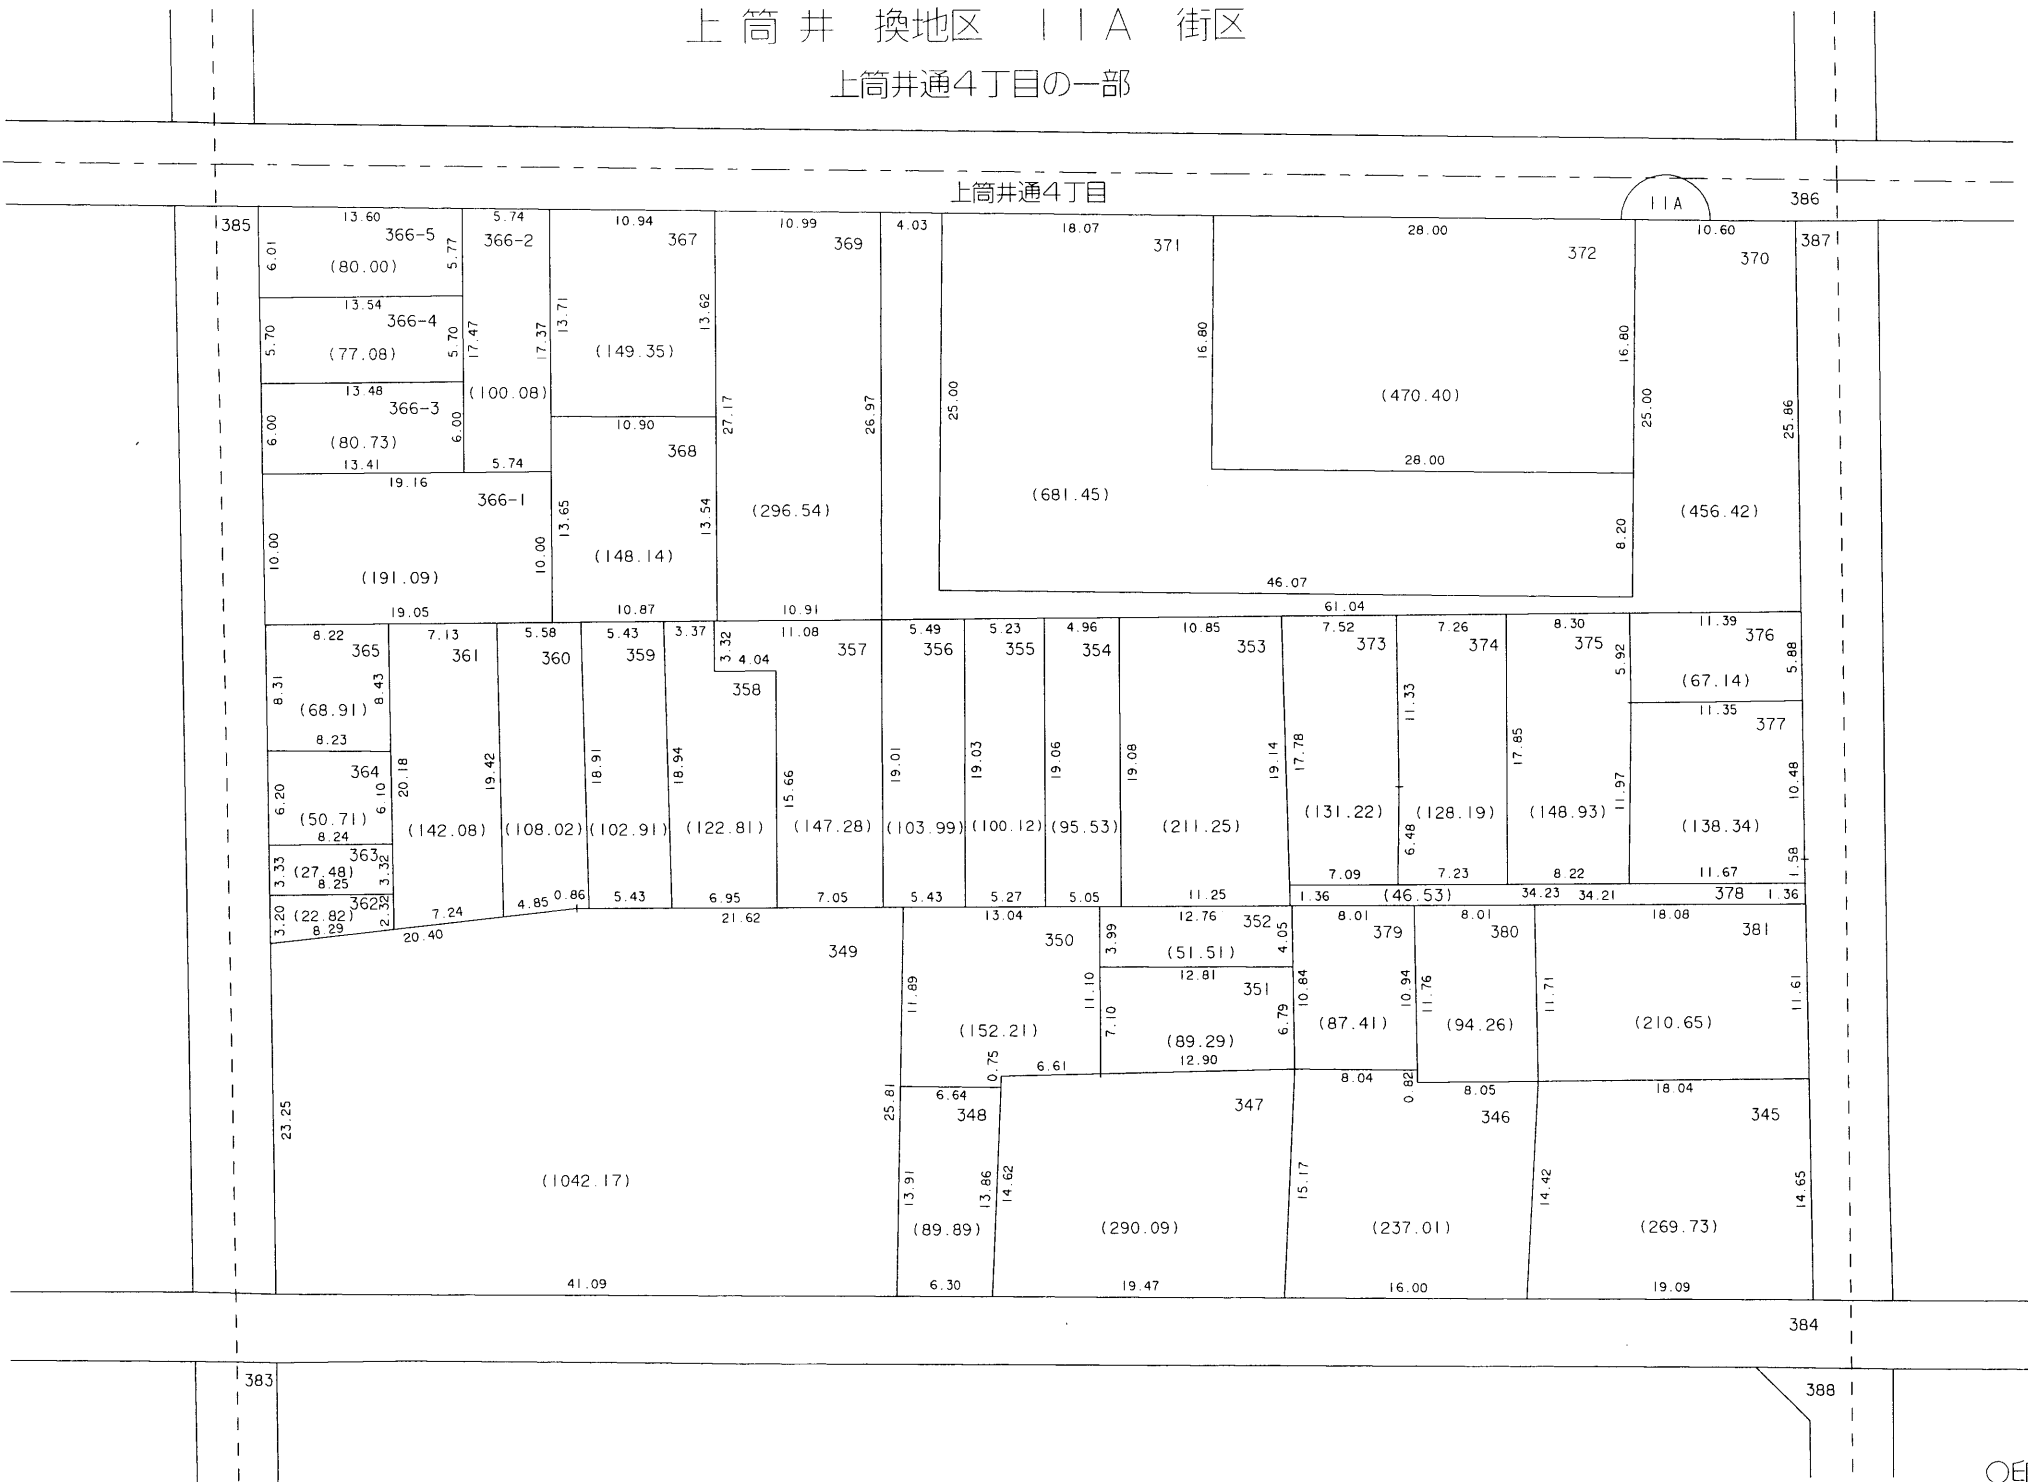

○印が換地です