

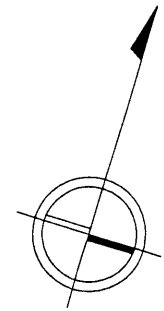


上筒井通4丁目の一部

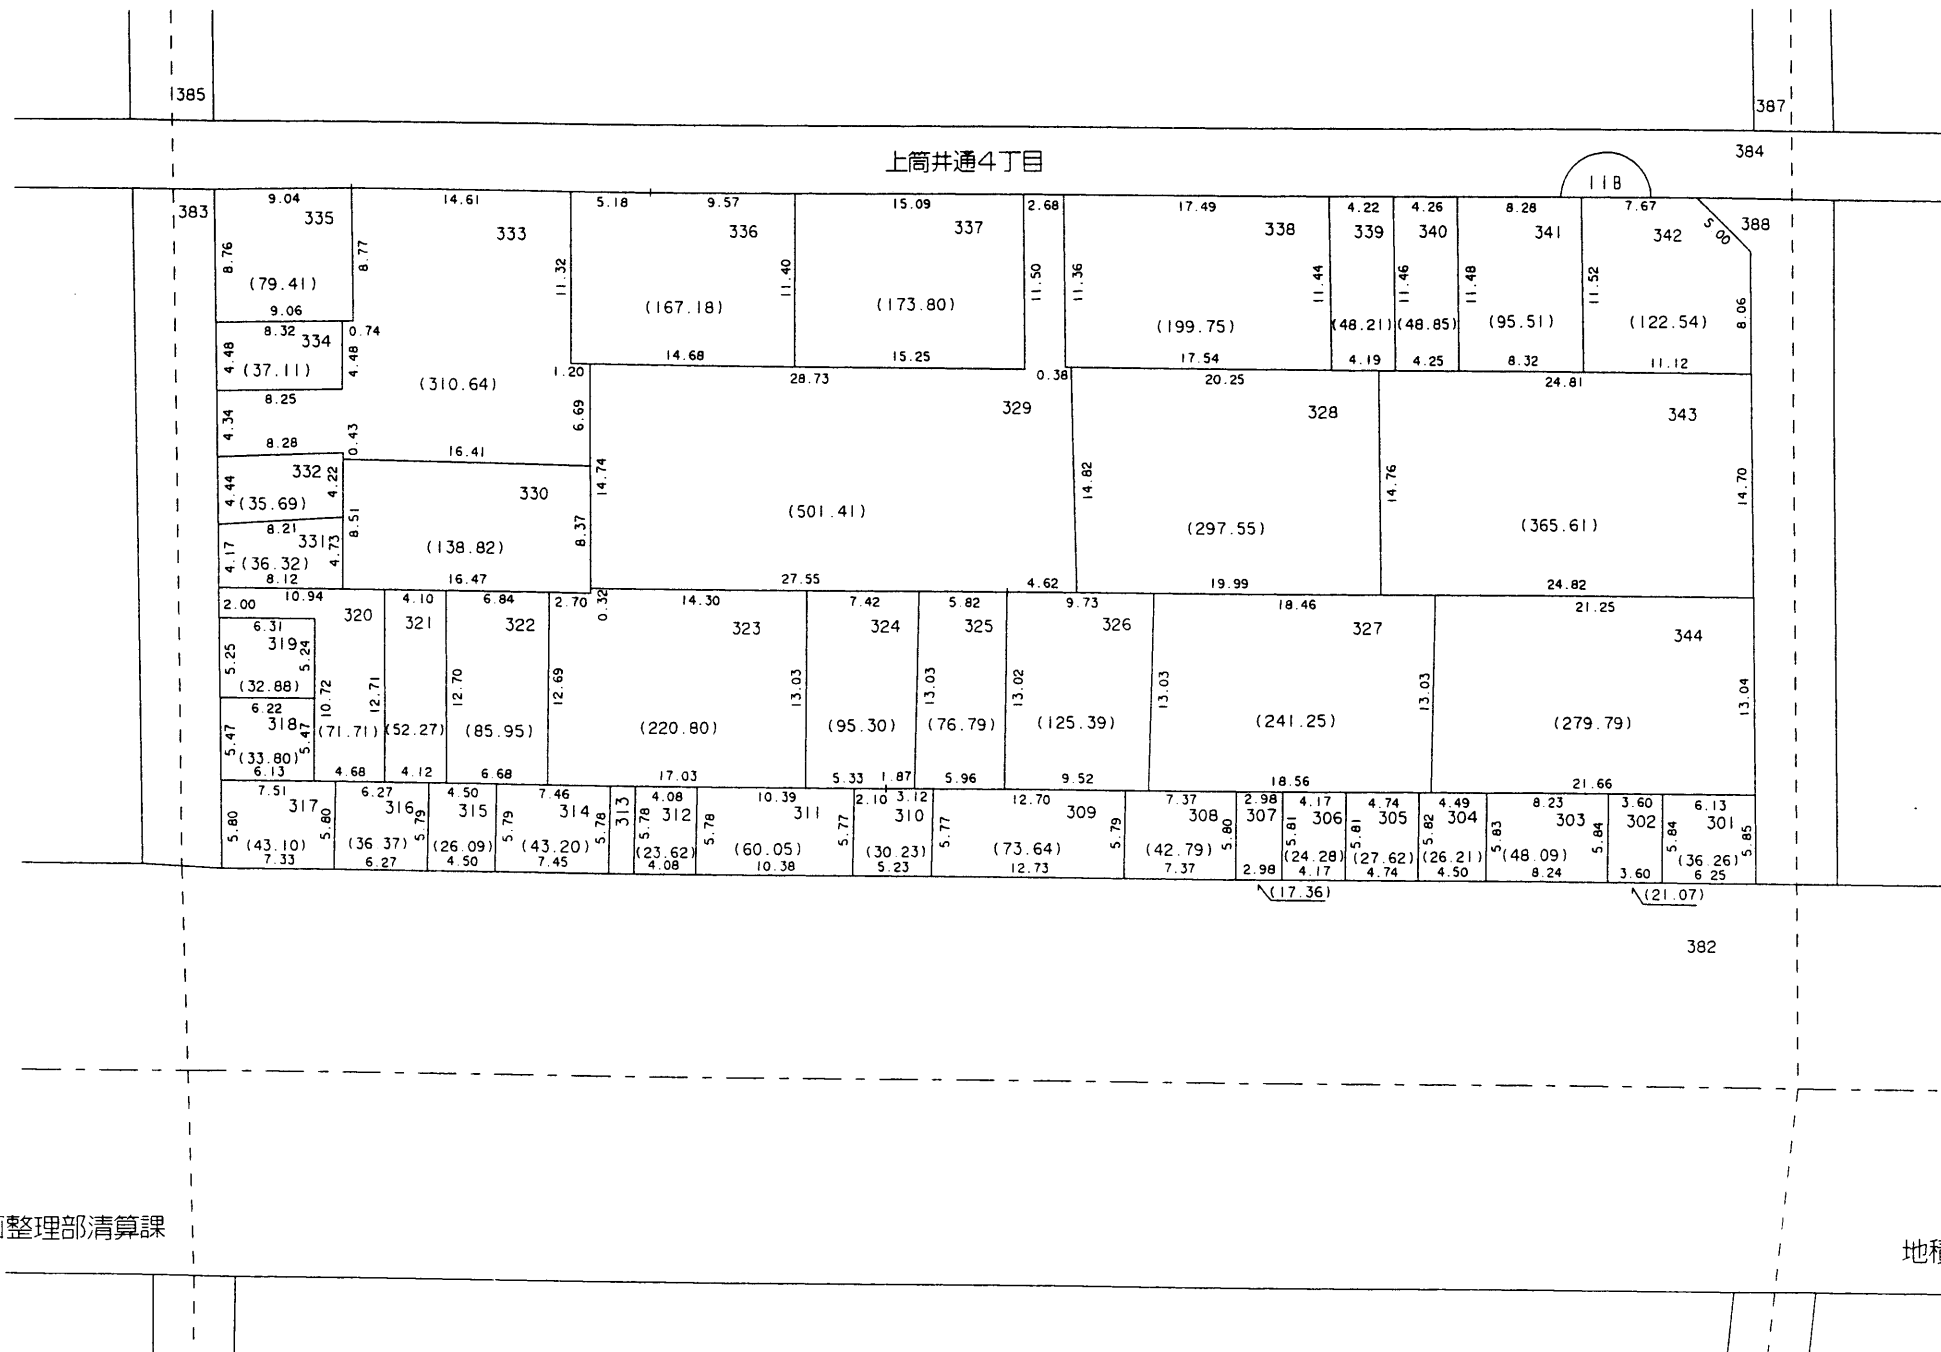

縮尺 1 : 500

313 付近 略図

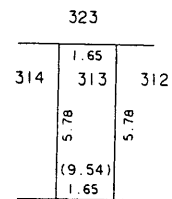

○印が換地です