

閲覧用

換地図 兼 確定図


上筒井 換地区 12 街区

野崎通3丁目

野崎通3丁目の一部



縮尺 1:500

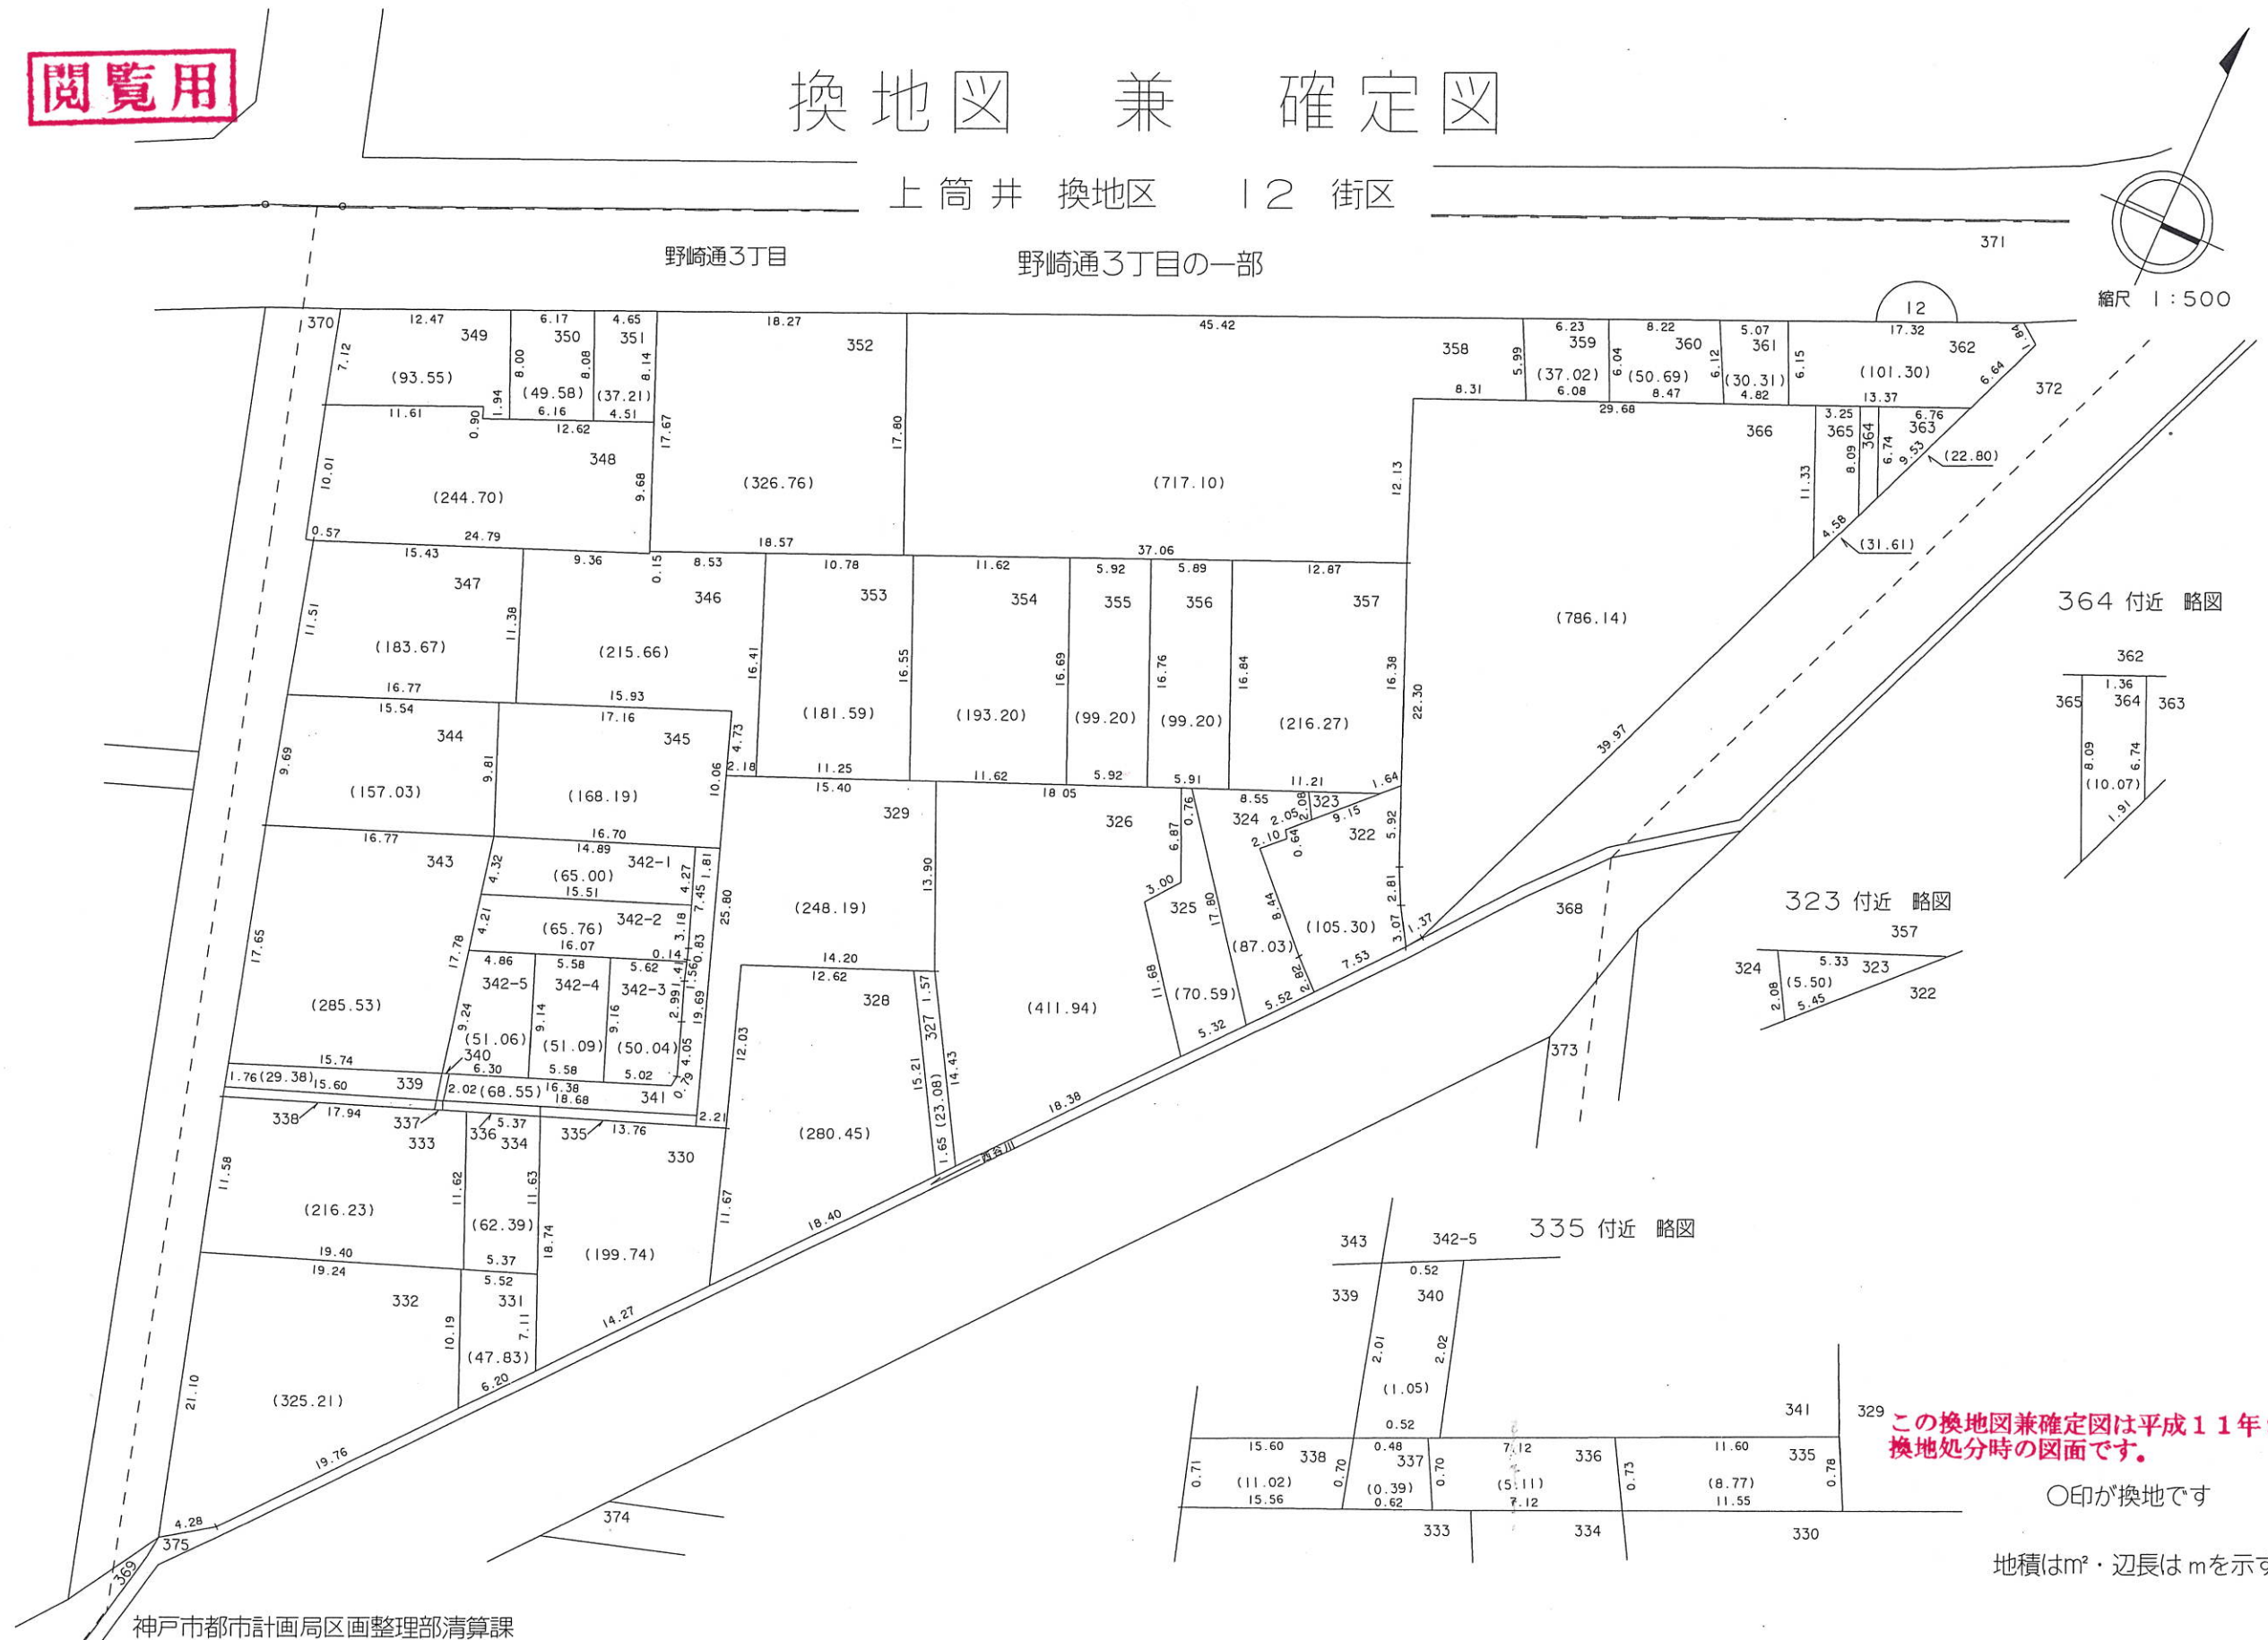

この換地図兼確定図は平成11年9月1日の換地処分時の図面です。

○印が換地です

地積は m^2 ・辺長は m を示す