



換地図 兼 確定図

上筒井換地区 15 街区


上筒井通5丁目の一部

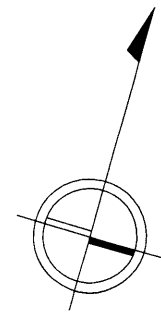

縮尺 1 : 500

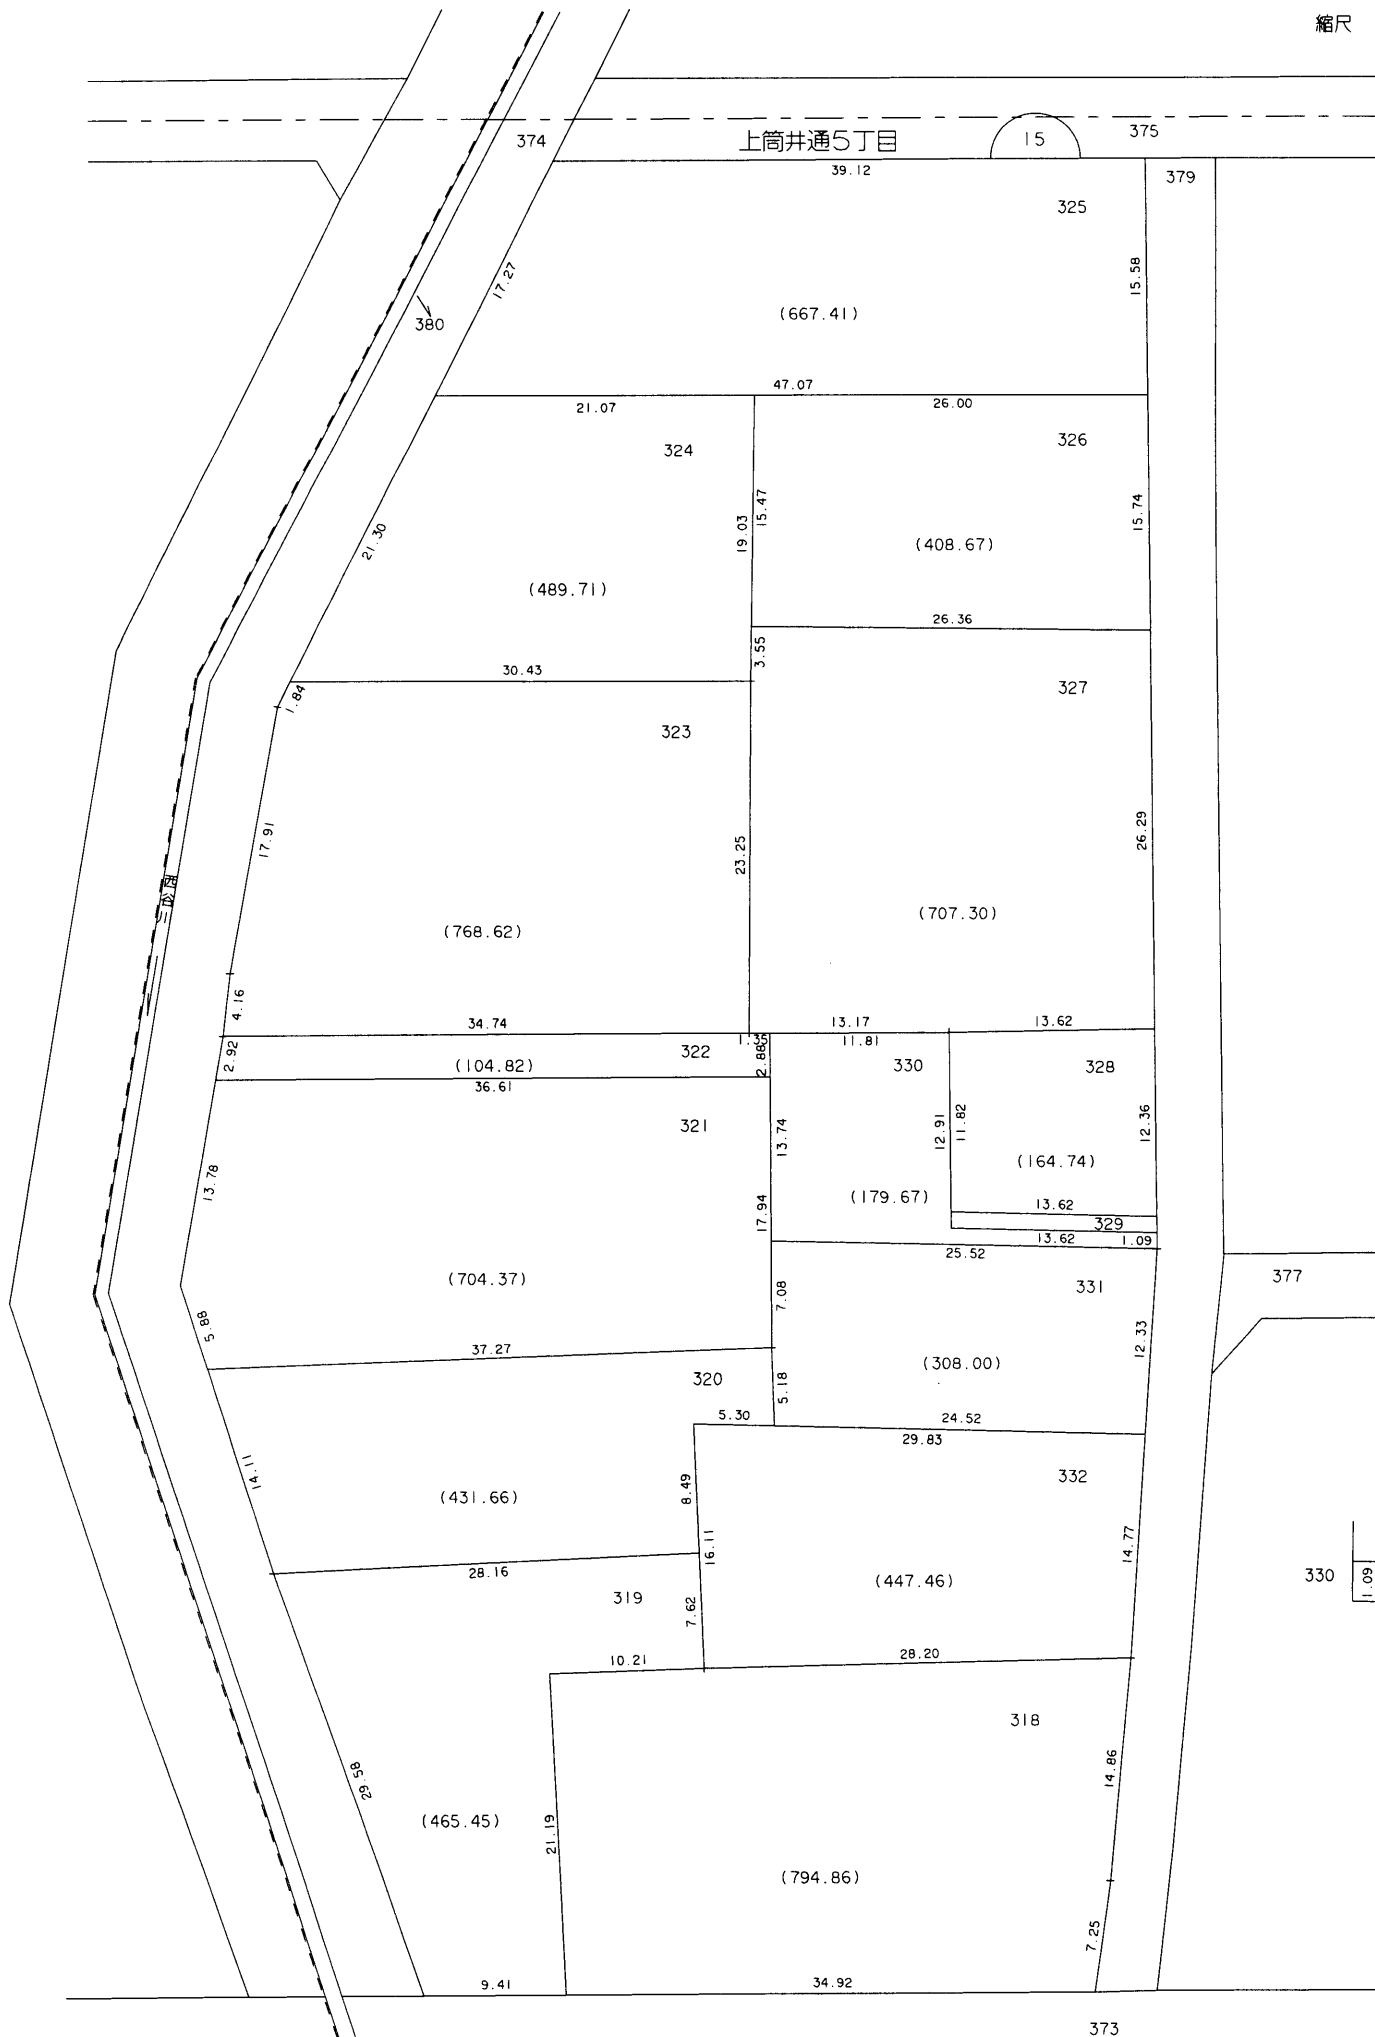

329 付近 略図

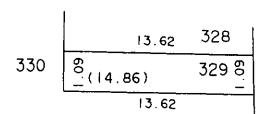

○印が換地です

地積はm²・辺長はmを示す