



換地図 兼 確定図

上筒井 換地区 20^A_B 街区


上筒井通7丁目の一部

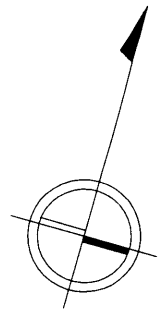


縮尺 1:500

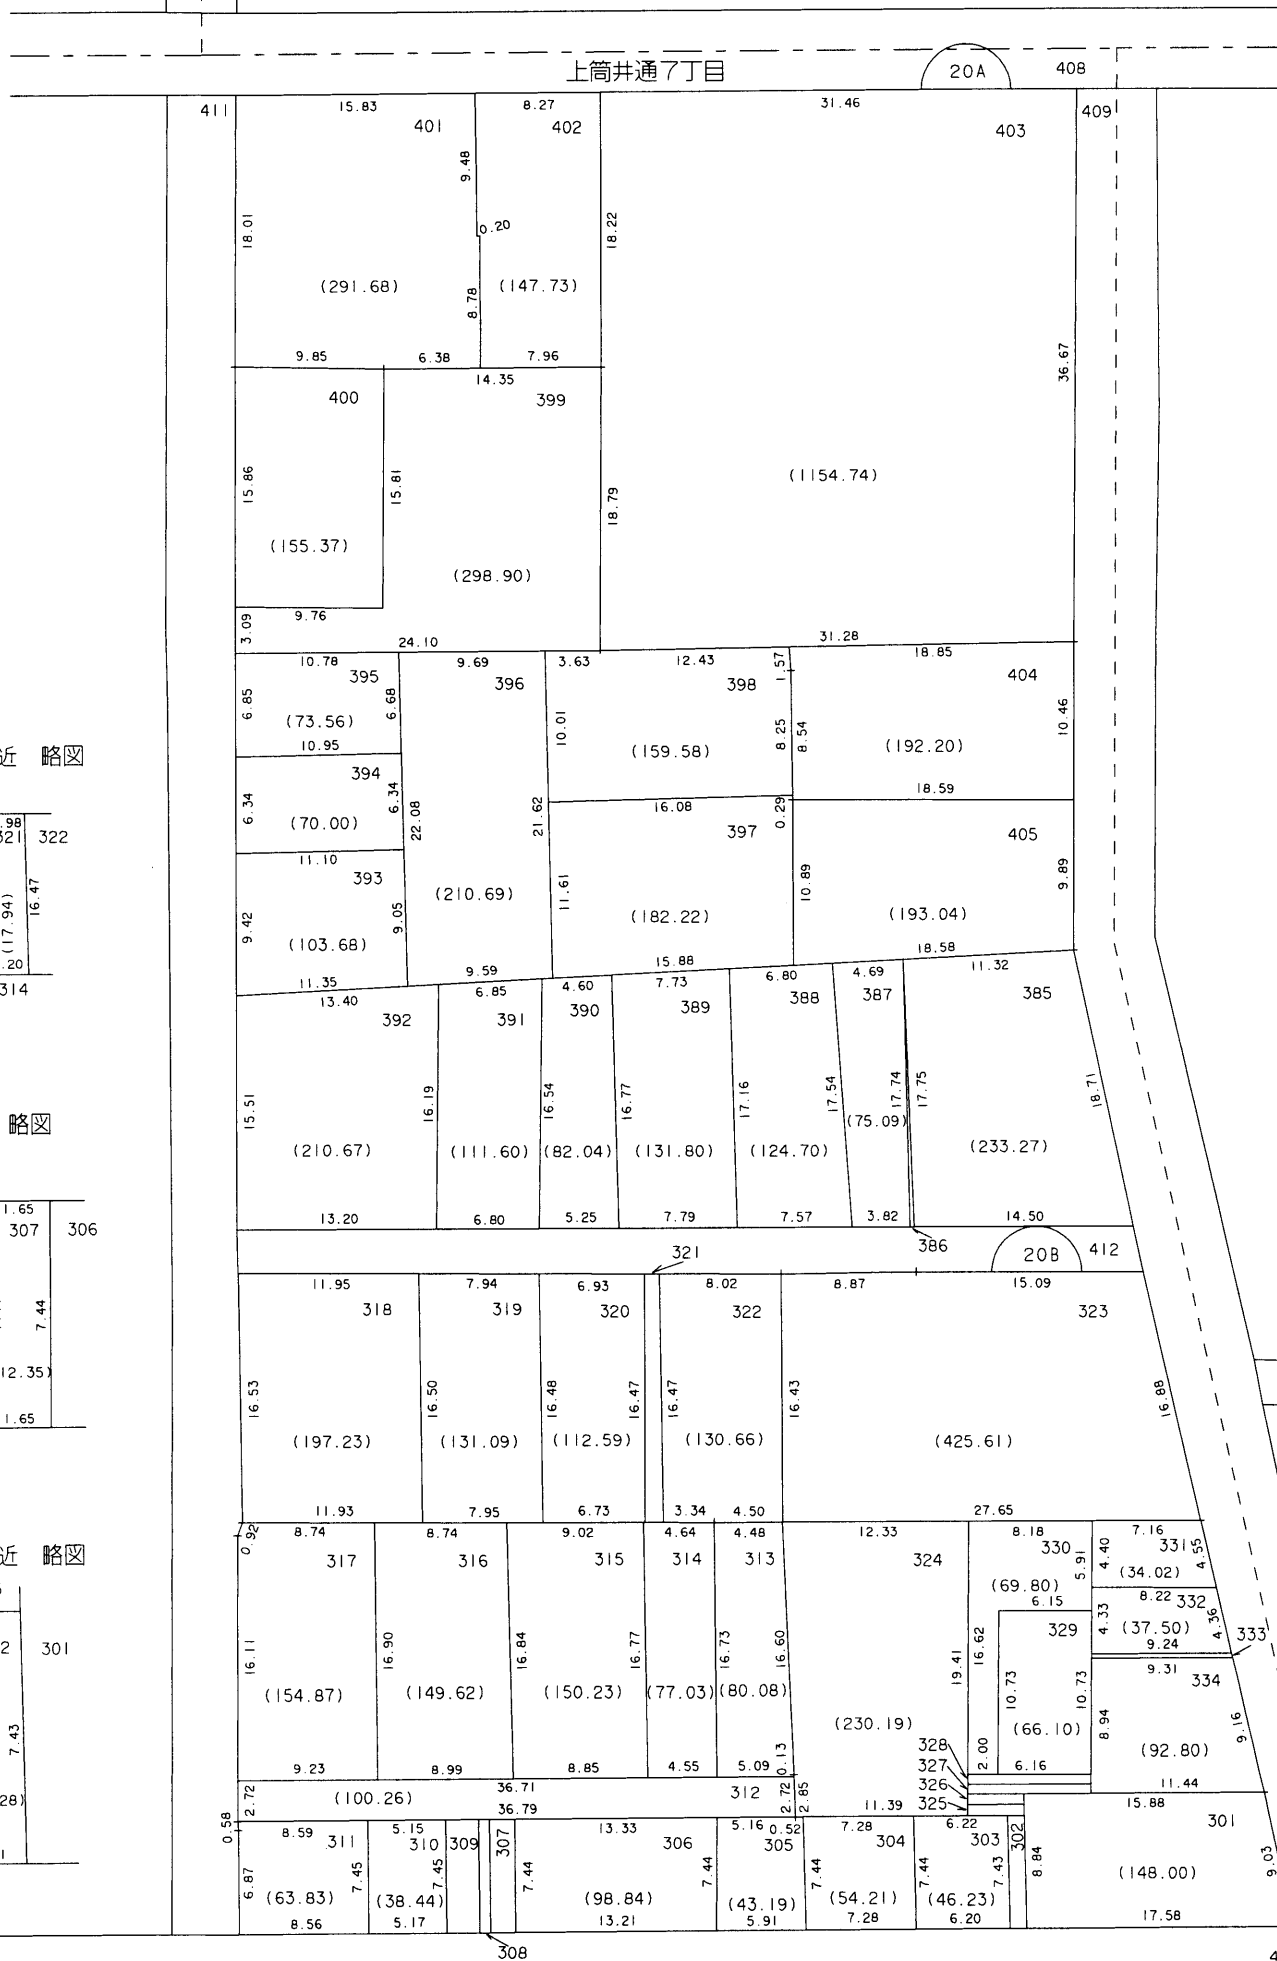


321 付近 略図

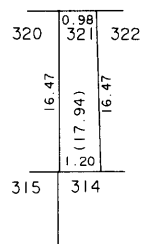


307 付近 略図

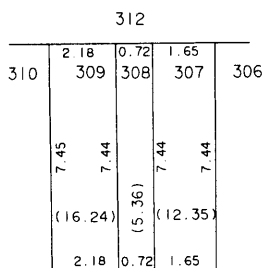


302 付近 略図

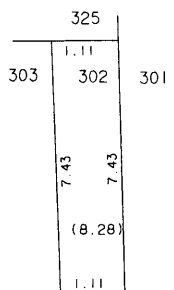


386 付近 略図

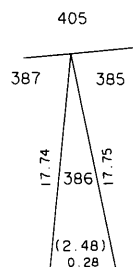

333 付近 略図

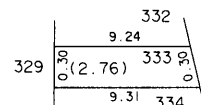

325 付近 略図

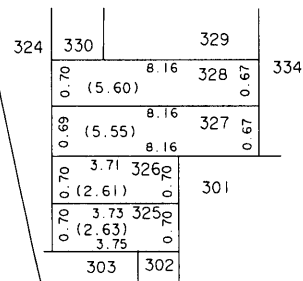

○印が換地です

地積はm²・辺長はmを示す