



換地図 兼 確定図

上筒井 換地区 22 街区


上筒井通7丁目の一部

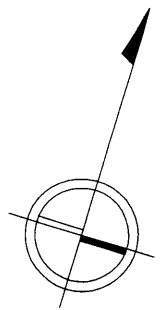


縮尺 1:500

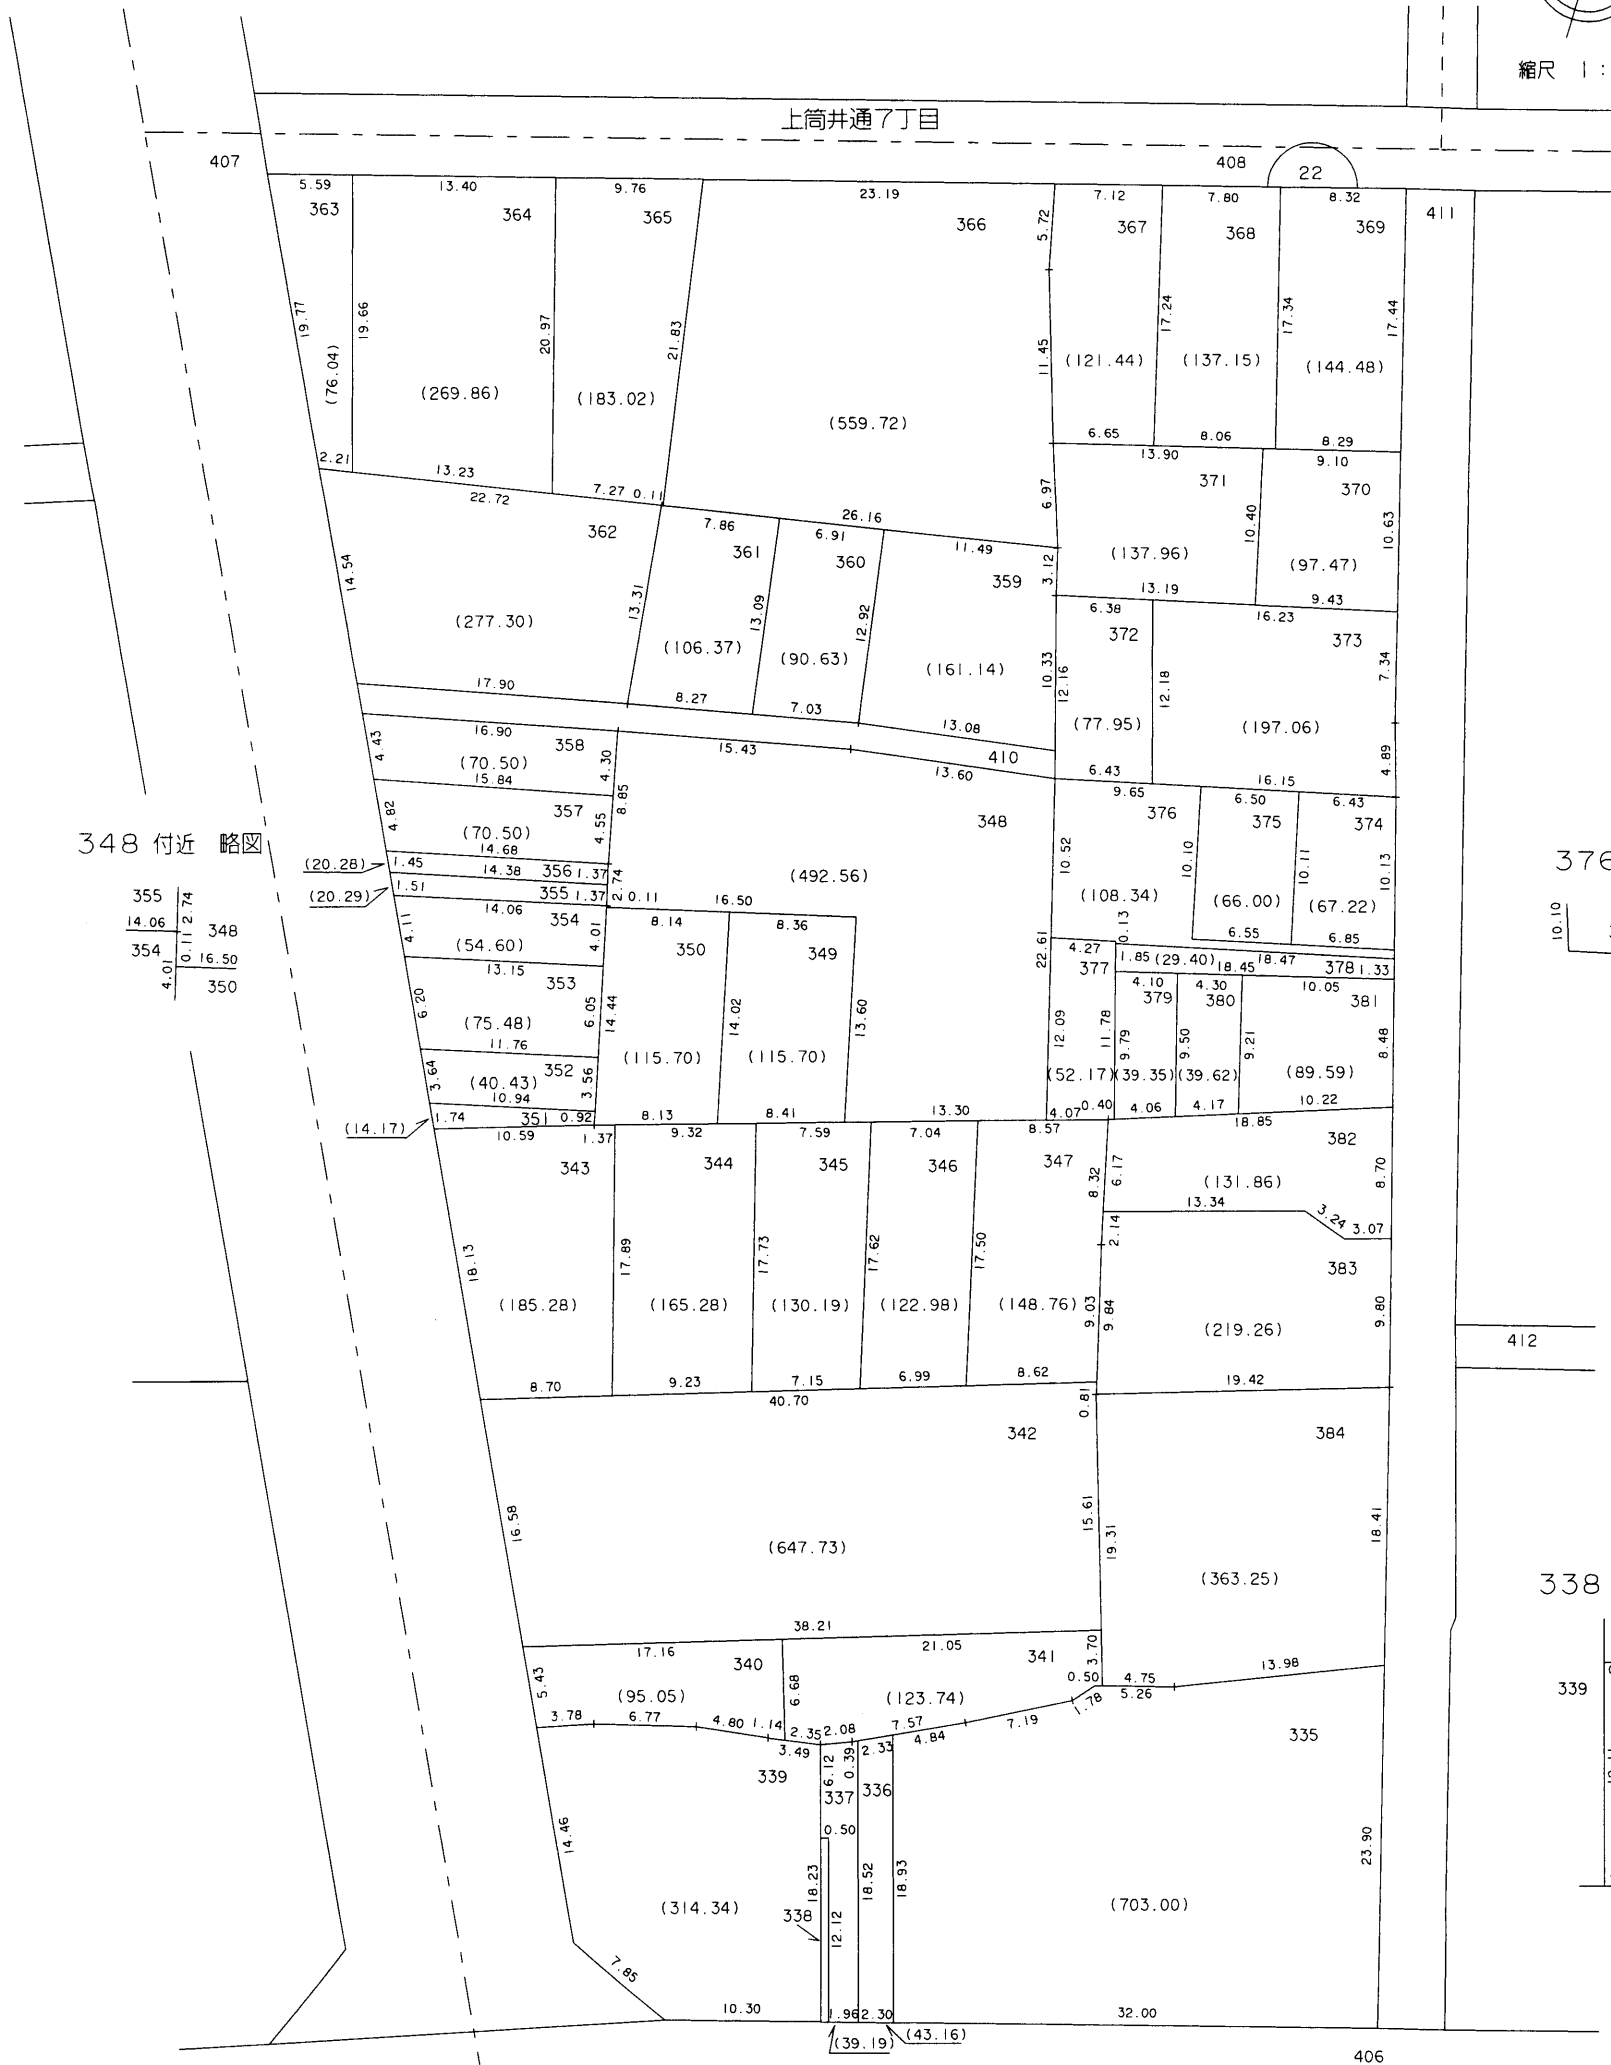


348 付近 略図

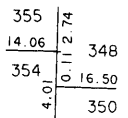

376 付近 略図

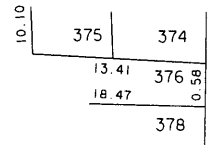

338 付近 略図

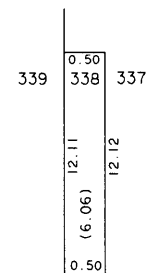

○印が換地です

地積は m^2 ・辺長はmを示す