



上筒井 換地区 23A (別図1)
23B 街区

熊内町1丁目の一部
中尾町の一部
籠池通7丁目の一部

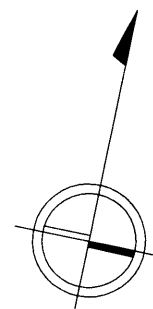

縮尺 1 : 500

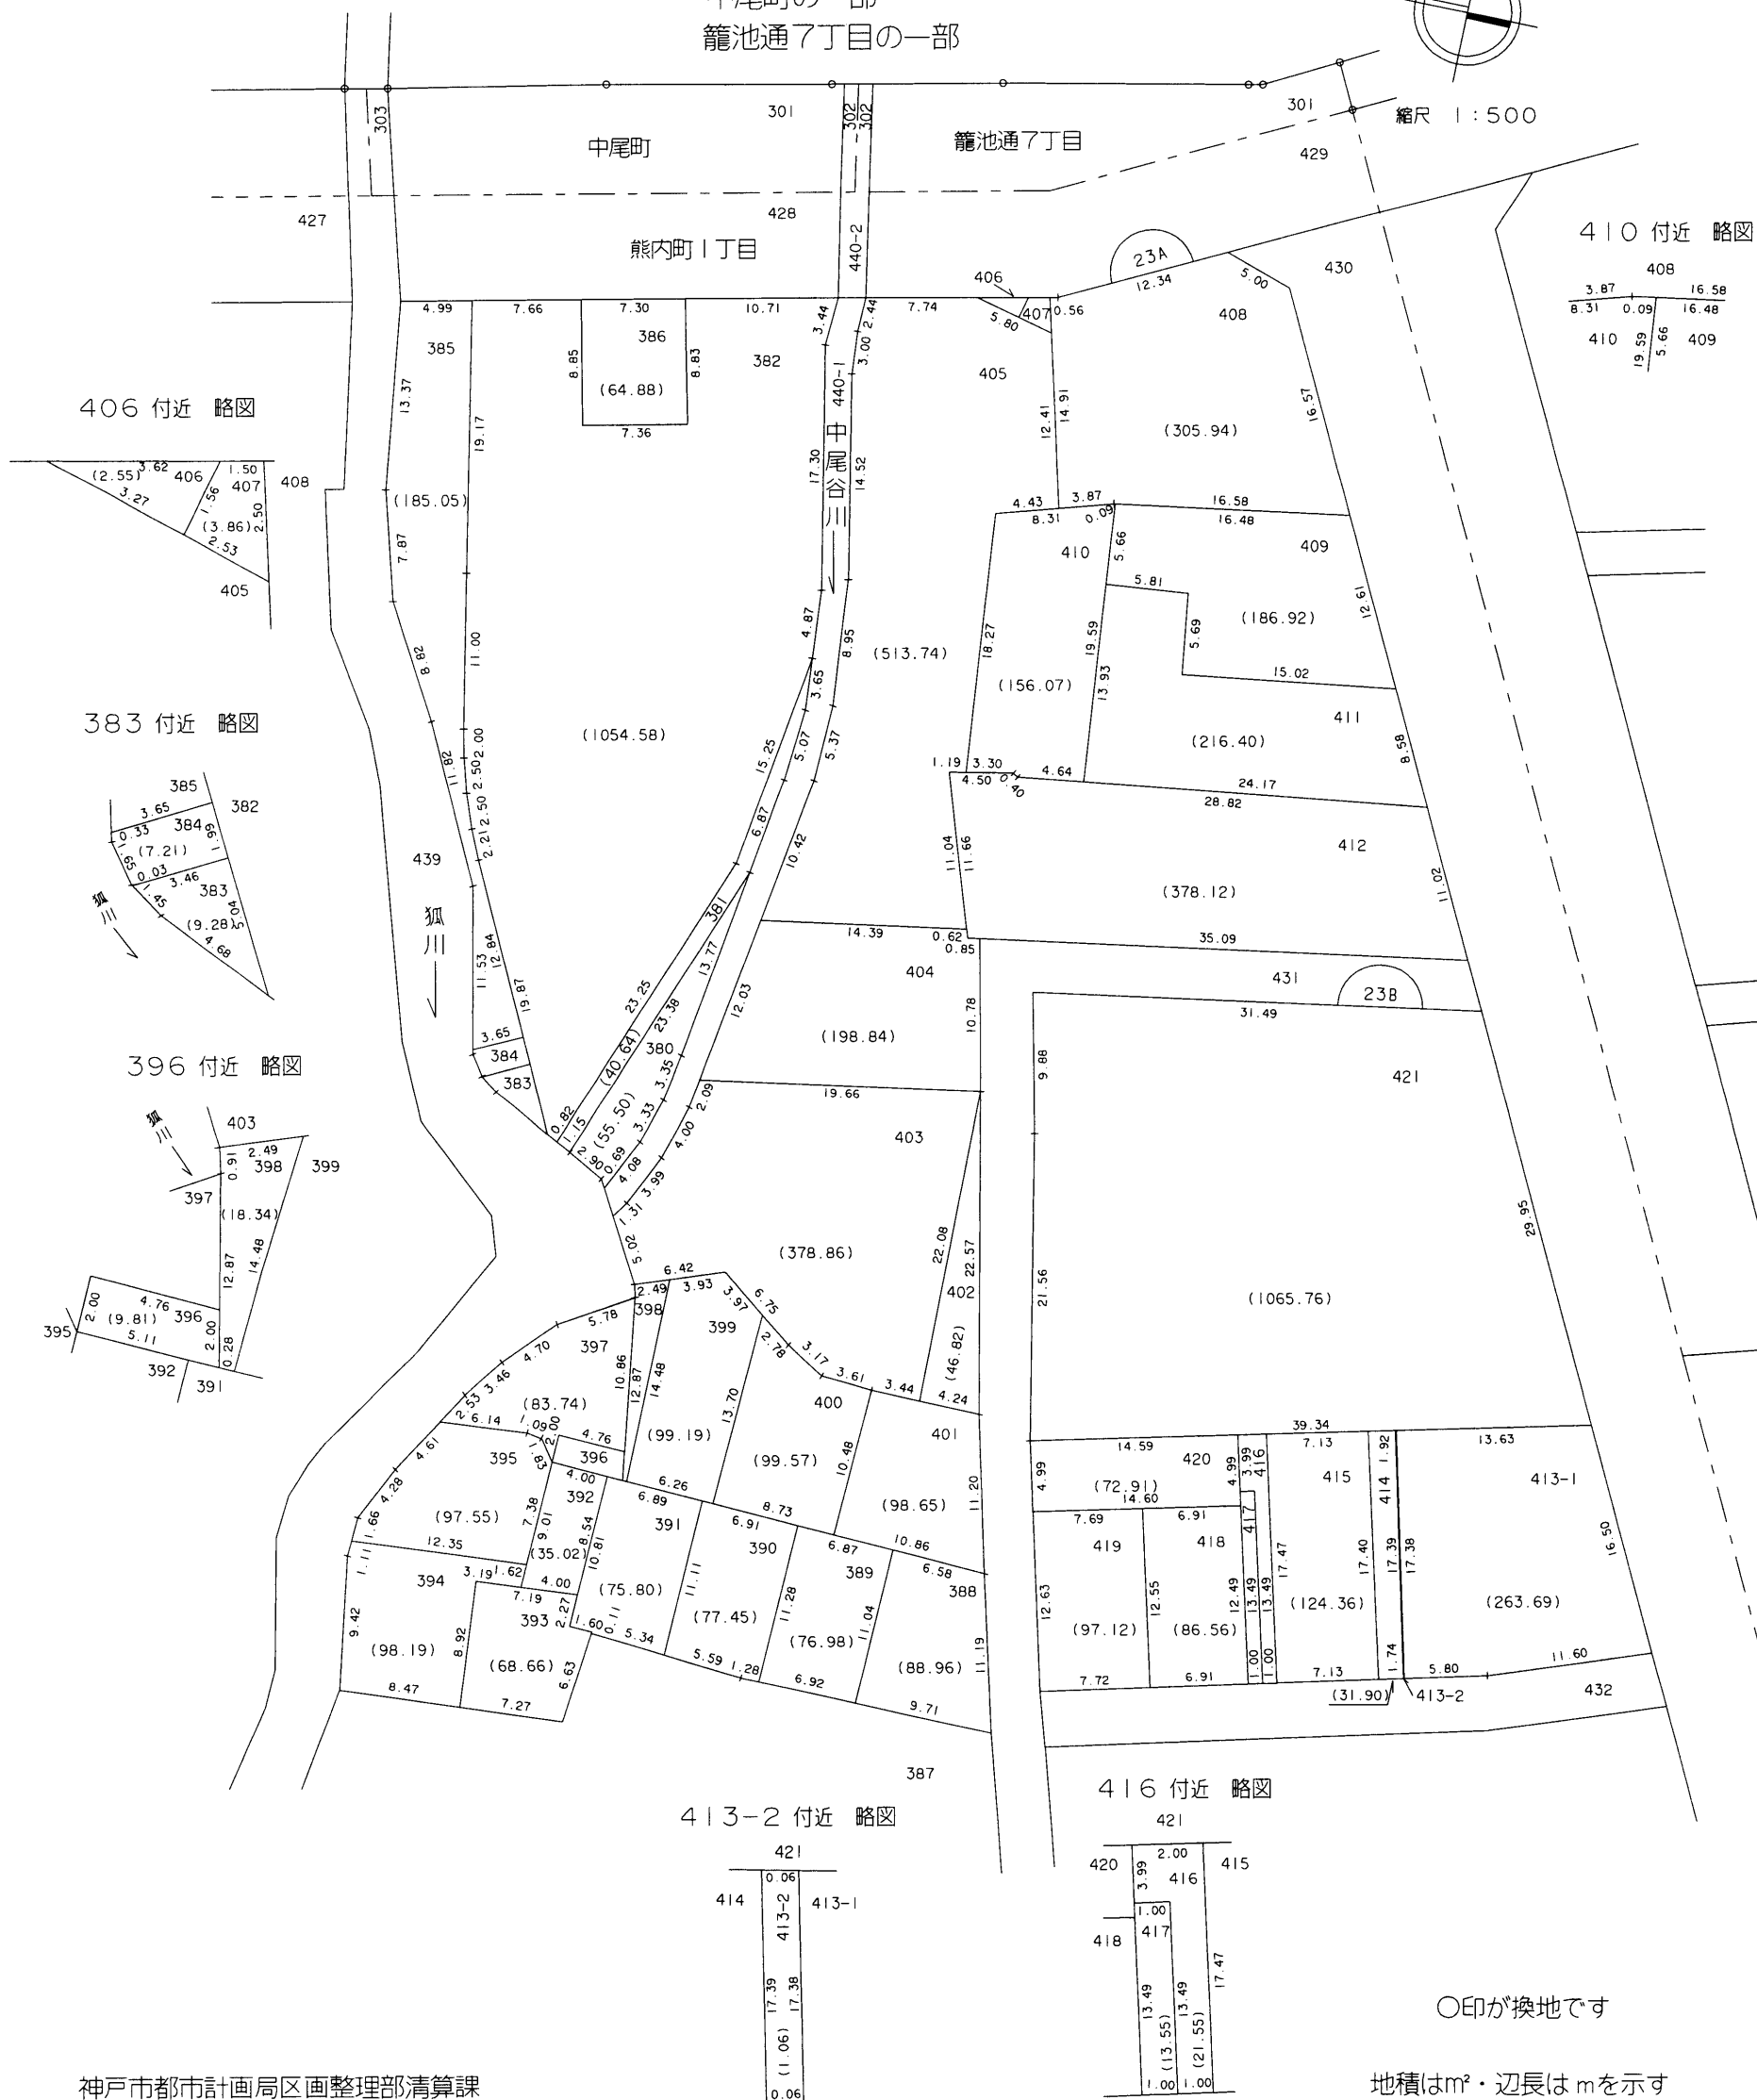

神戸市都市計画局区画整理部清算課

地積は m^2 ・辺長は m を示す