


換地図 兼 確定図


上筒井 換地区 24B 街区

熊内町1丁目の一部


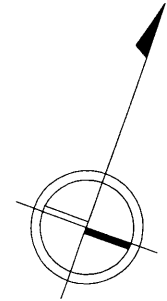


縮尺 1:500

317 付近 略図

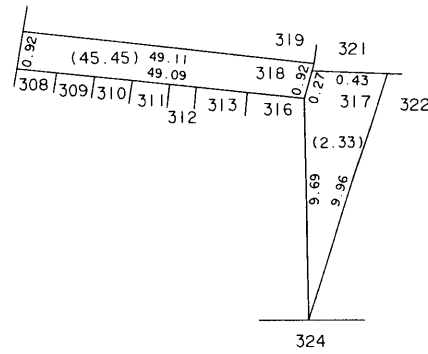

303 付近 略図

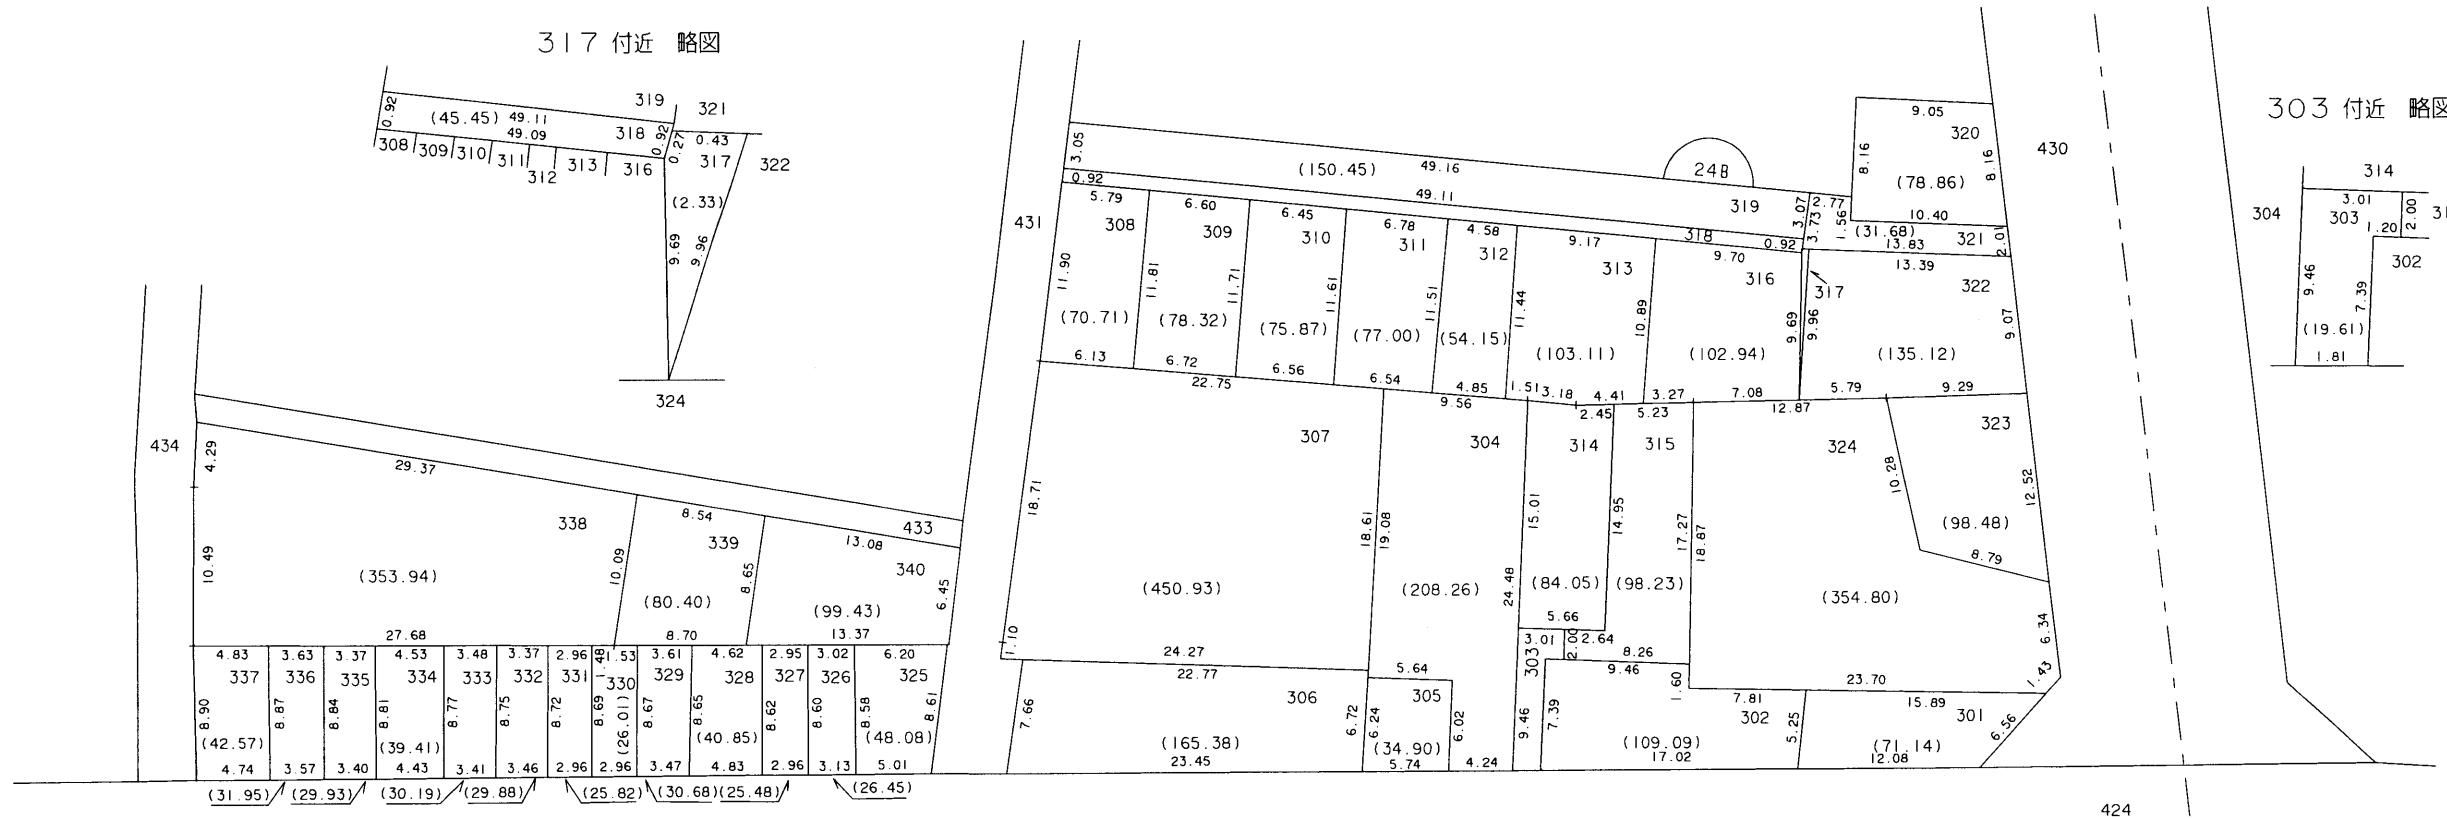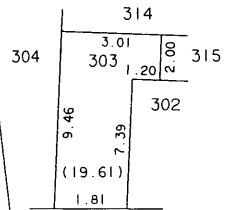

熊内町1丁目

○印が換地です

地積は㎡・辺長はmを示す