



換地図 兼 確定図

上筒井換地区 25 街区
熊内町Ⅰ丁目の一部,熊内町5丁目の一部

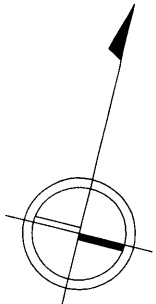

縮尺 1 : 500

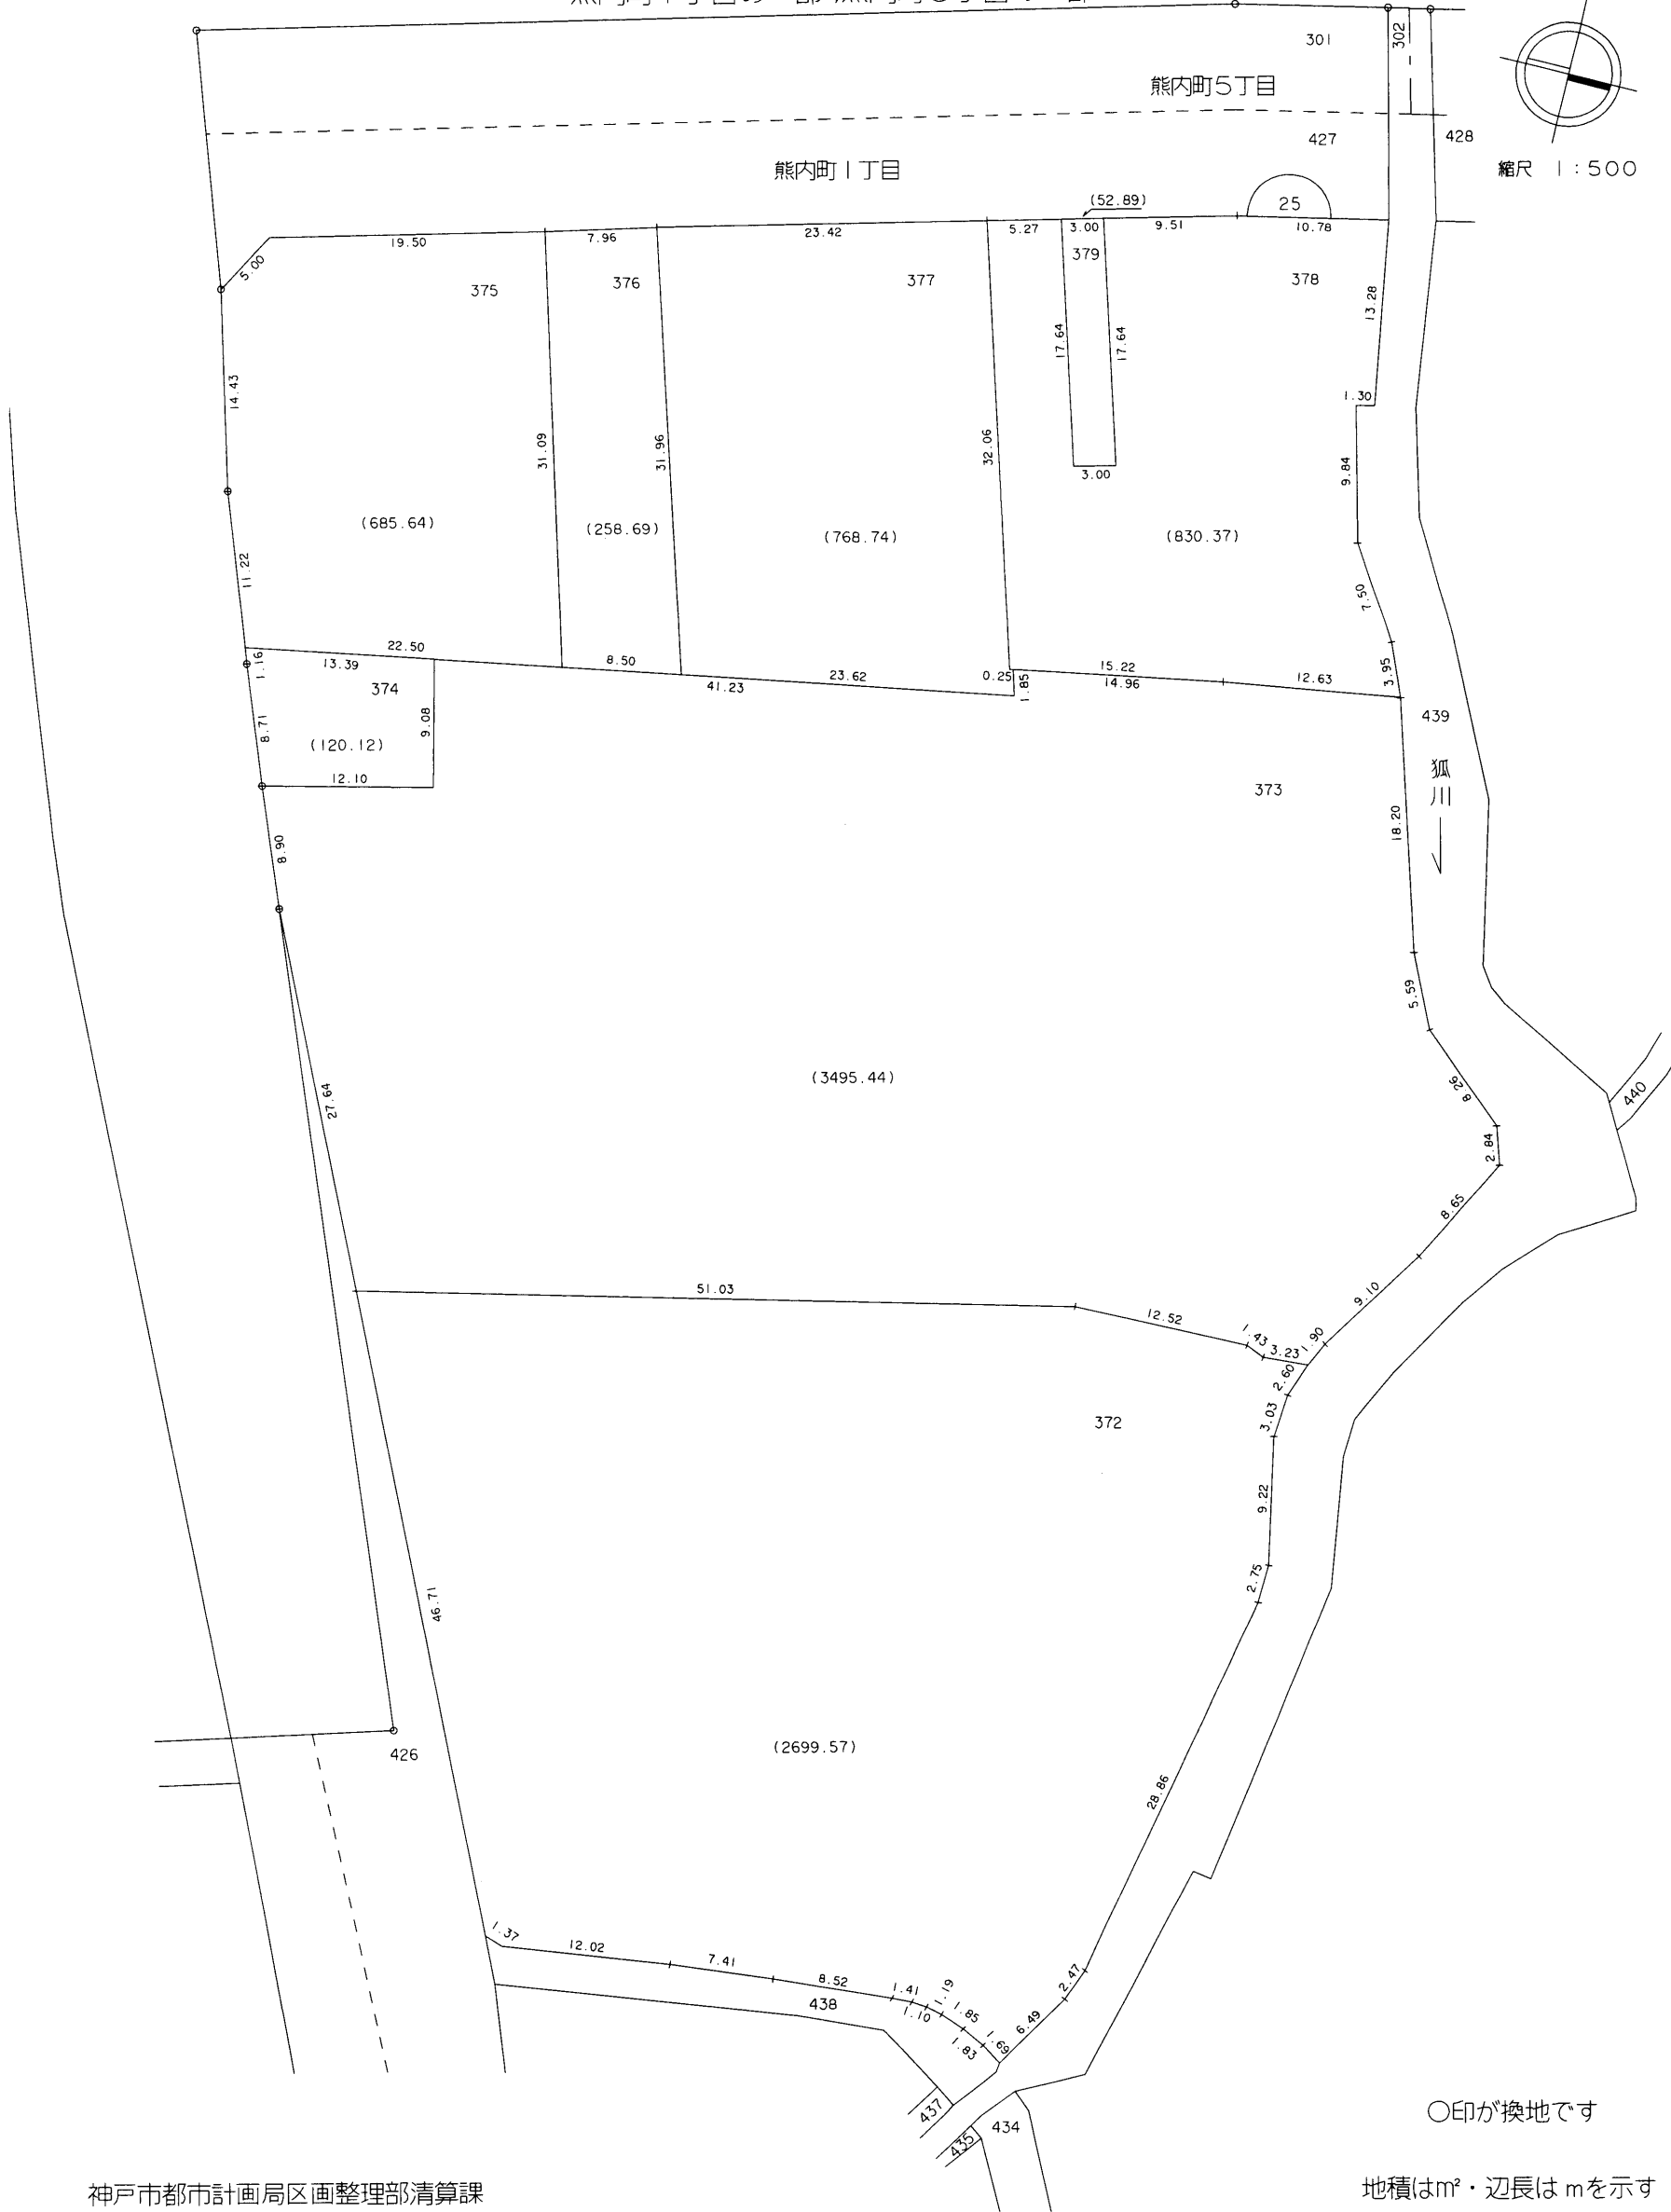

○印が換地です

地積は㎡・辺長はmを示す

〃〃〃