



換地図 兼 確定図

上筒井換地区 29 街区

熊内町2丁目の一部

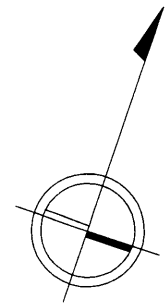

縮尺 1 : 500

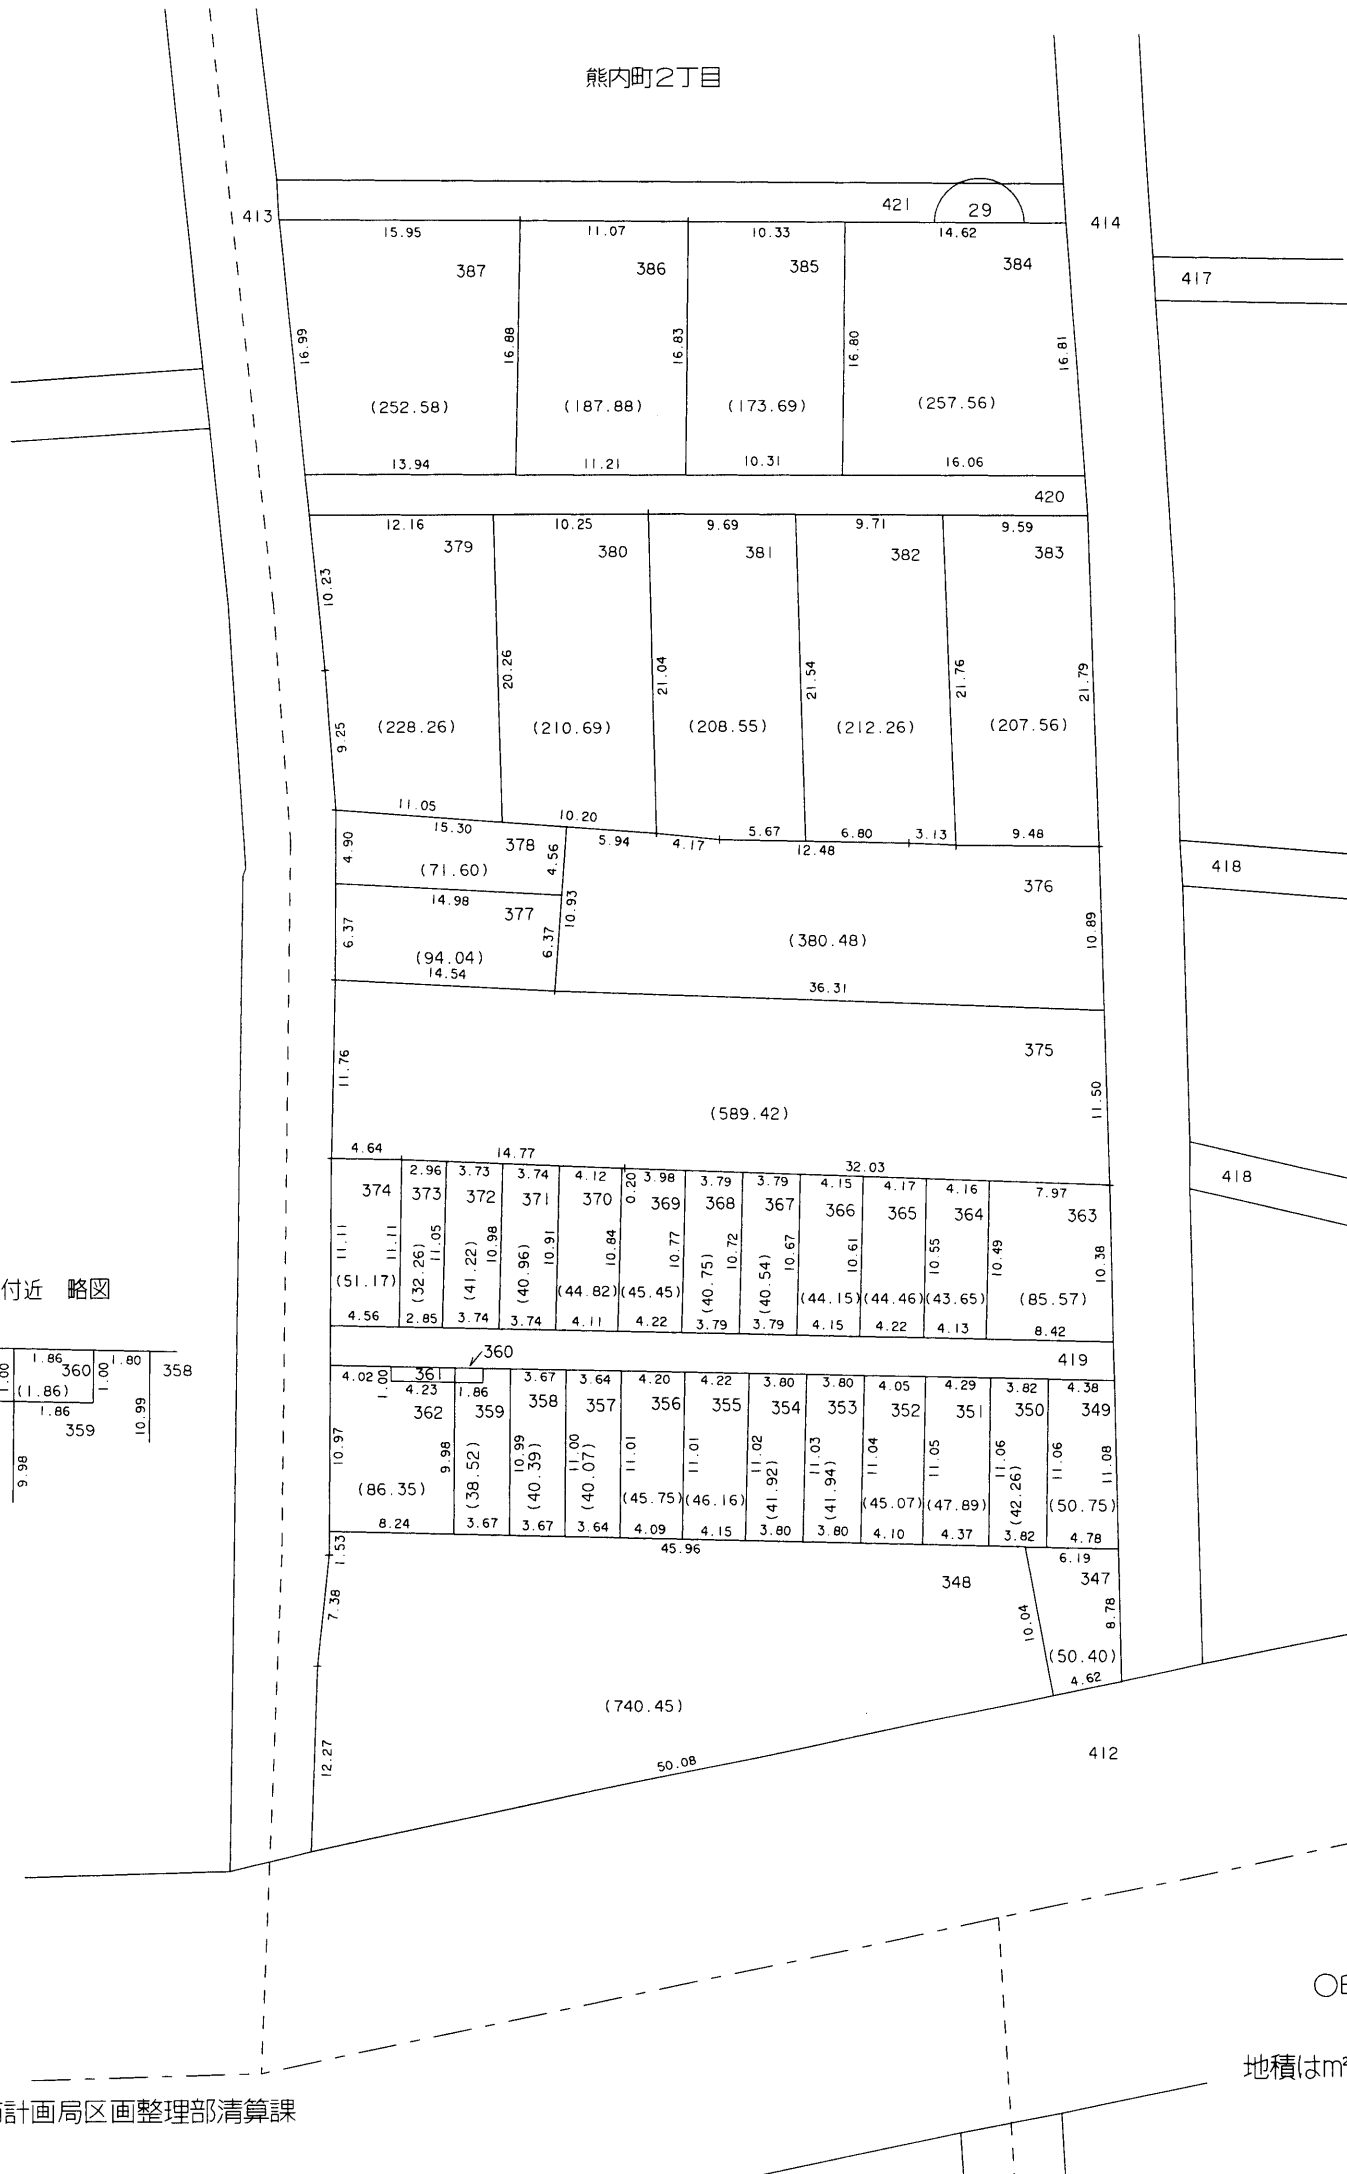

○印が換地です

地積は㎡・辺長はmを示す