



換地図 兼 確定図

上筒井換地区 2 街区


籠池通2丁目の一部

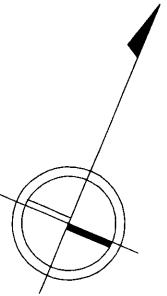


縮尺 1:500

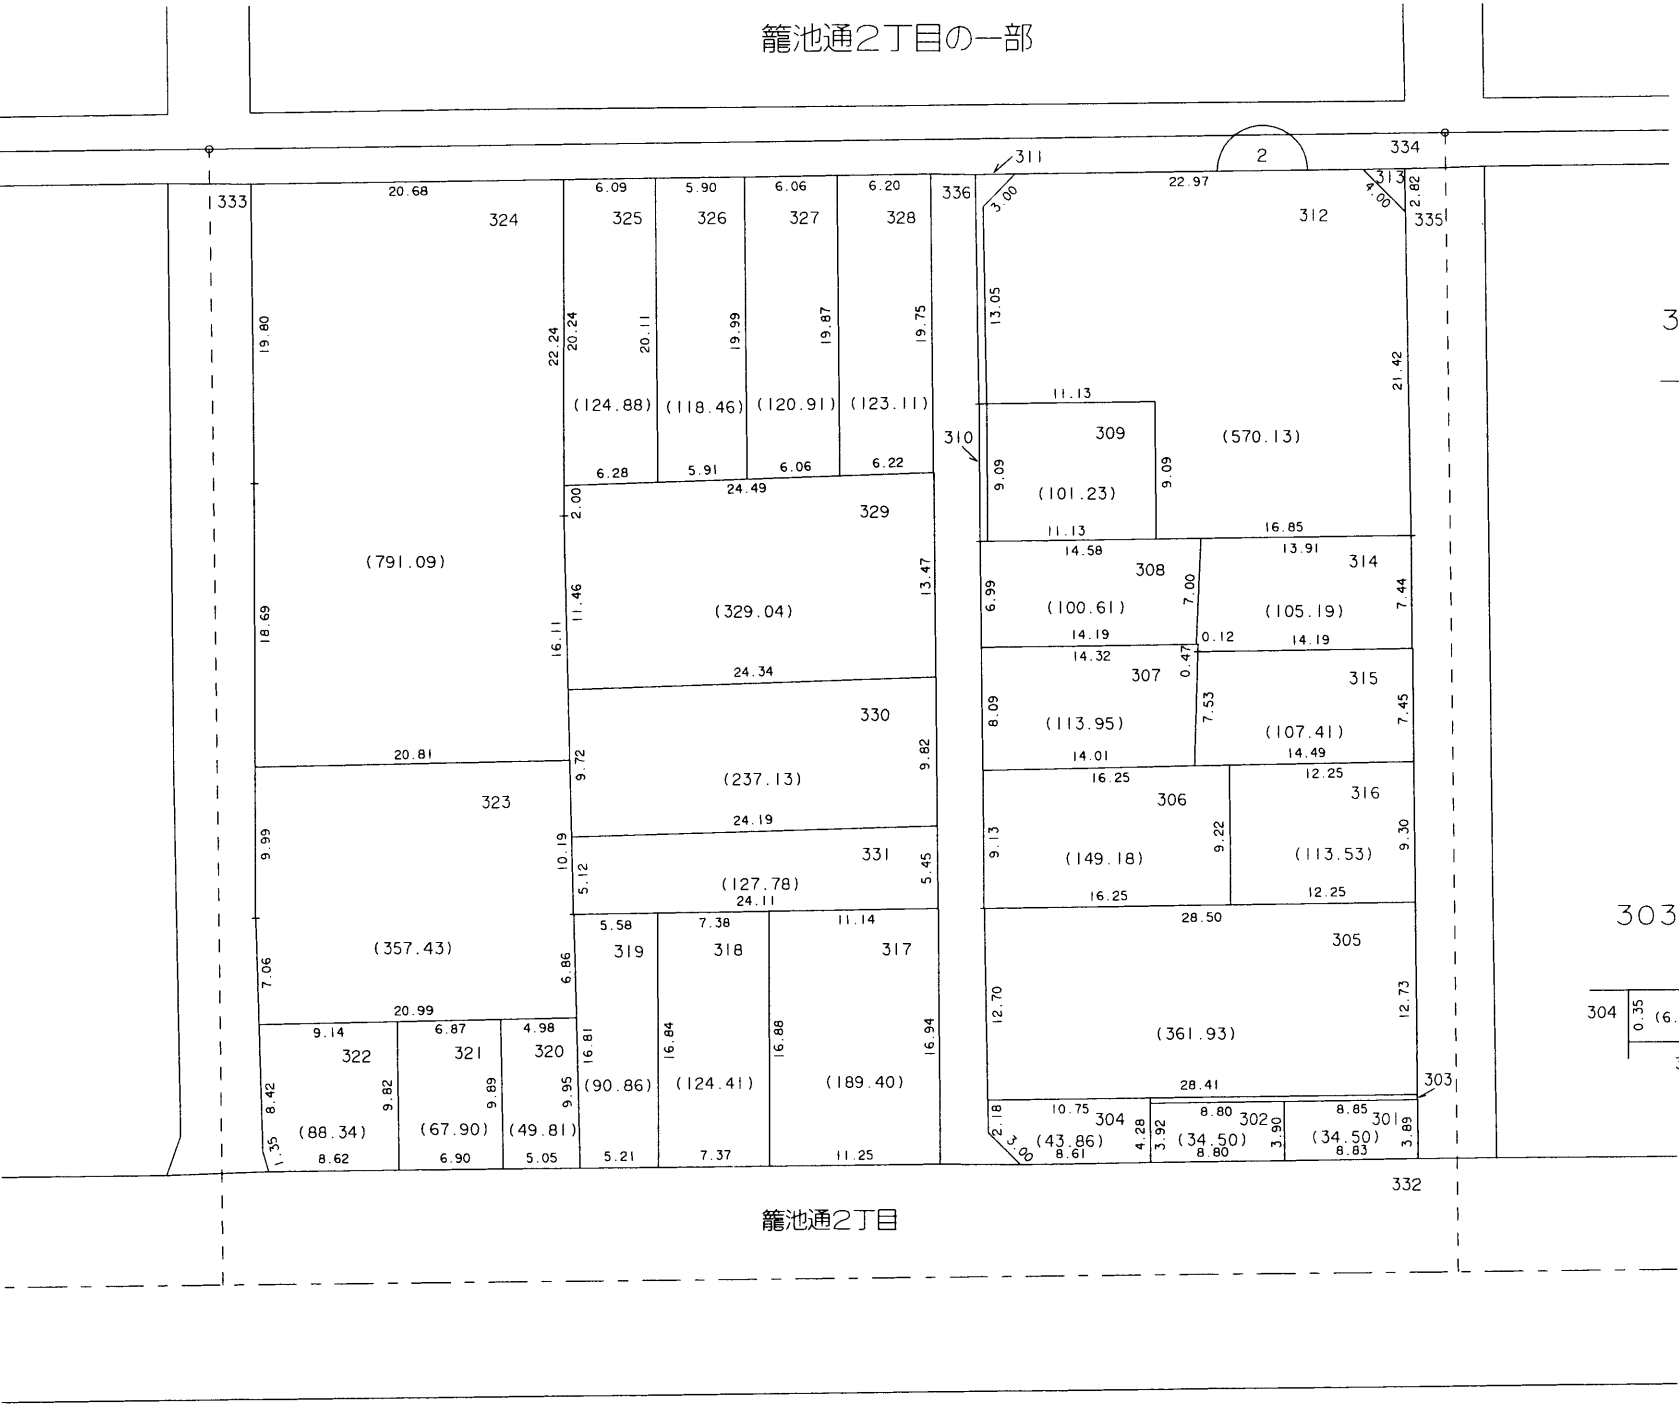


310 付近 略図

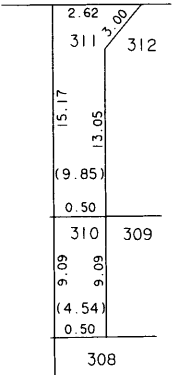

313 付近 略図

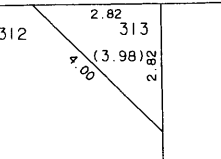

303 付近 略図

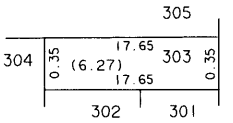

○印が換地です

地積は㎡・辺長はmを示す