


換地図 兼 確定図



上筒井 換地区 33^A_C 街区

熊内町4丁目の一部

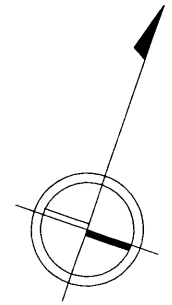


縮尺 1:500

384-1 付近 略図

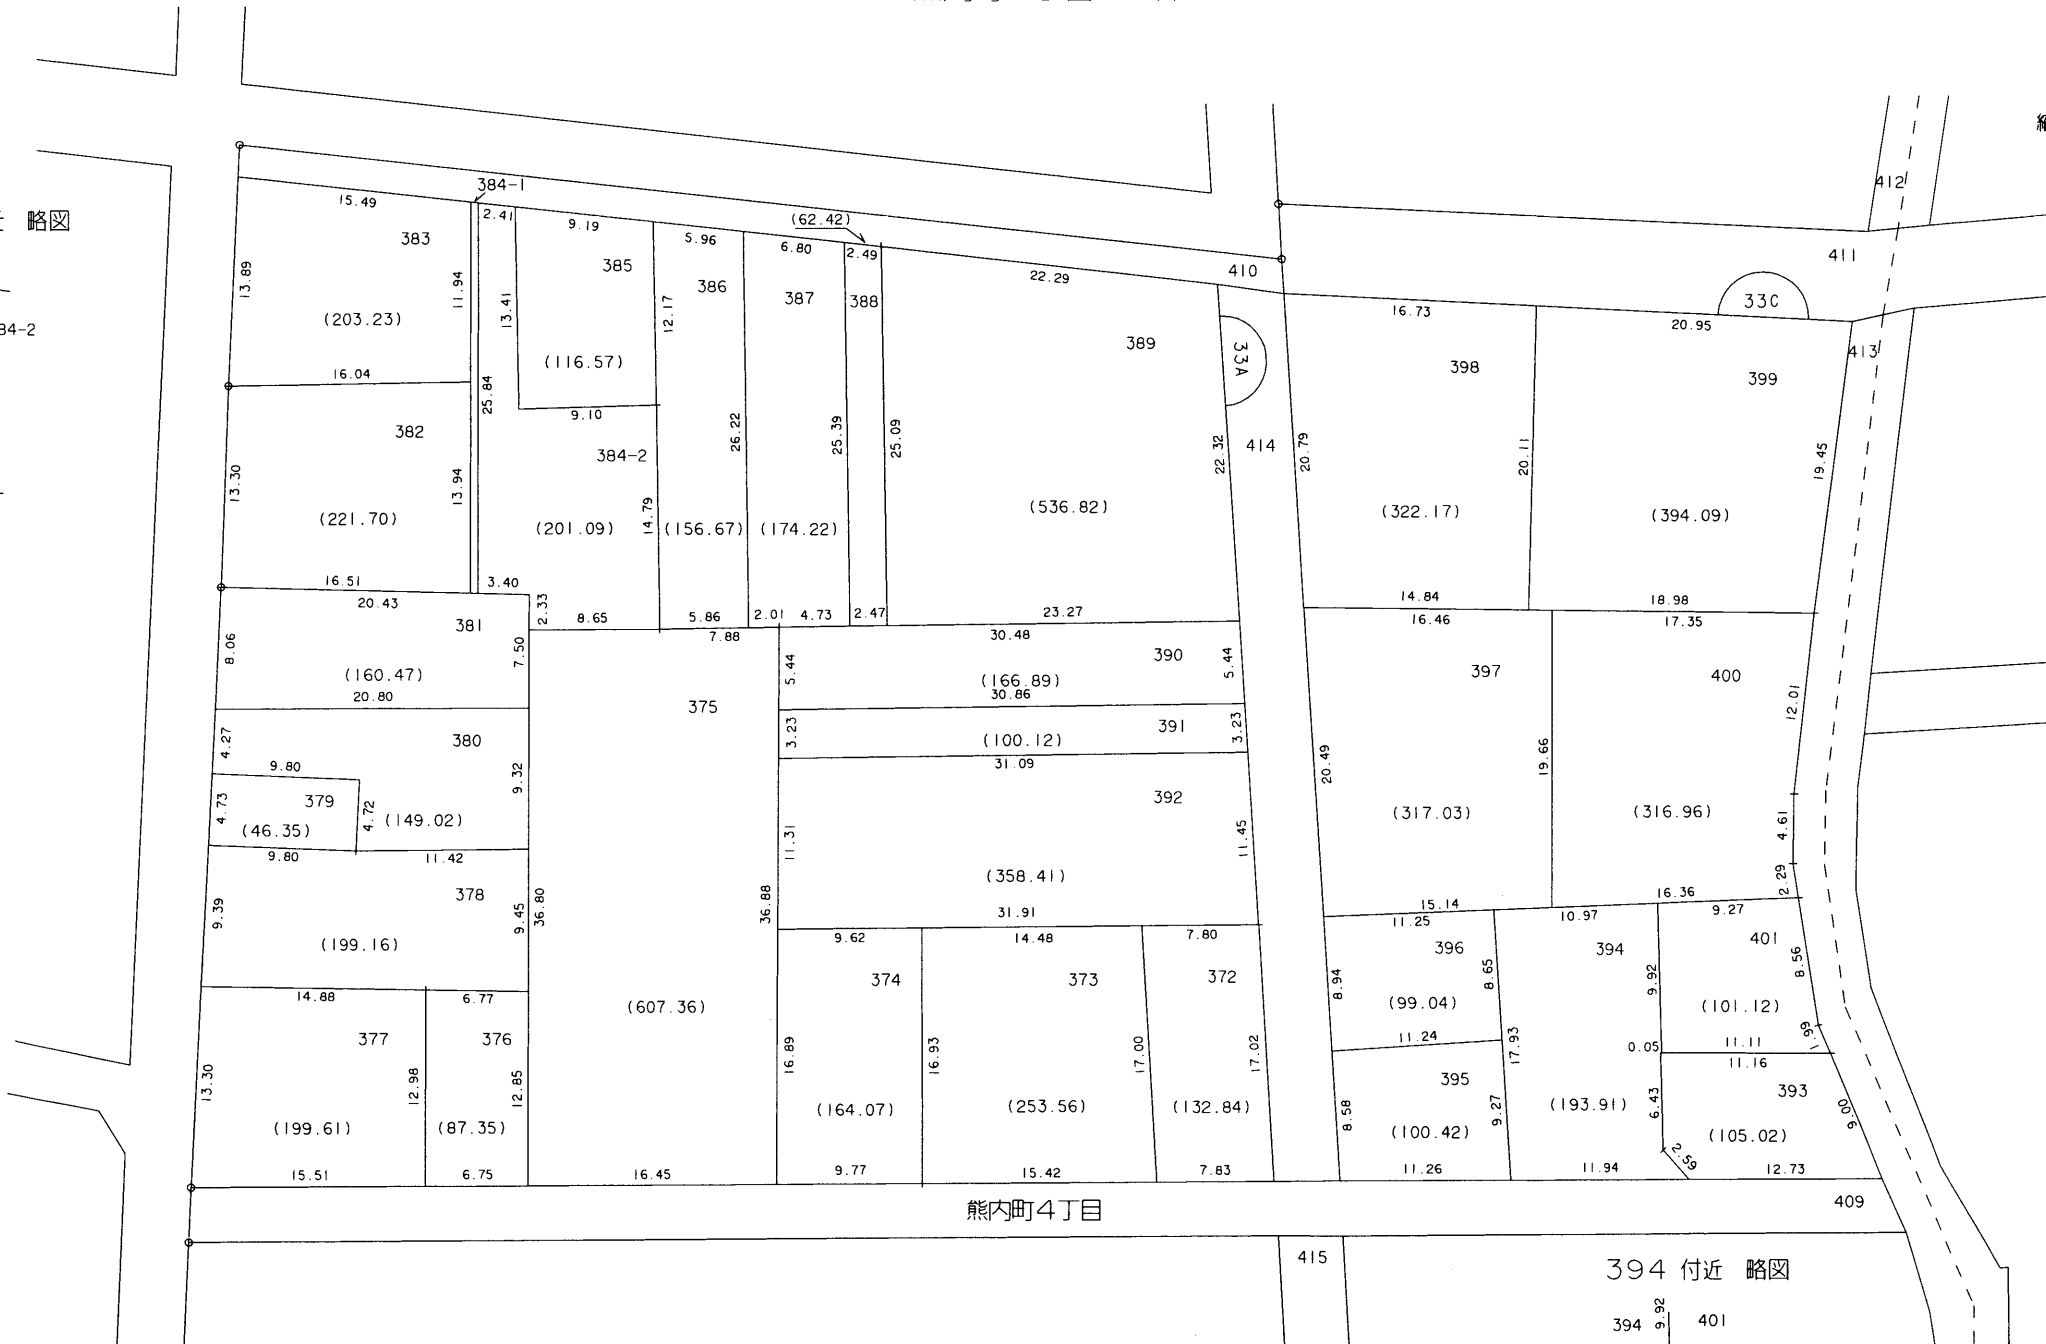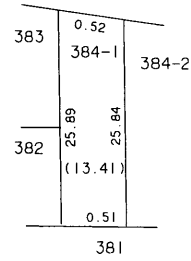

394 付近 略図

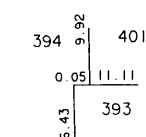

○印が換地です

地積はm²・辺長はmを示す