


換地図 兼 確定図

上筒井 換地区 33B 33D 街区

熊内町4丁目の一部

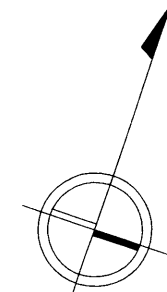

縮尺 1:500

359 付近 略図

357	356	354
0.38 (15.18)	33.46 33.49	359 0.52
0.45 (15.18)	33.52	360 0.45
0.45 (15.18)	33.55	361 0.45
0.45 (15.18)	33.59	362 0.45
0.45 (15.18)	33.62	363 0.45
0.45 (15.18)	33.65	364 0.45
0.45 (15.18)	33.68	365 0.45
0.37 (15.18)	33.72	366 0.52
368	369	370
		371

345 付近 略図

16.08	15.66
345 (3.13)	346 (3.13)
13.22	15.67
344	347

368 付近 略図

367	366	369
11.68	1.51	
	368	
(17.54)		11.71
337	336	
1.48		

323 付近 略図

319	322	326
	4.52	4.57
2.14	323 (9.70)	2.18
	4.45	
318	327	

317 付近 略図


317	327	328
1.75	11.50	
7.74	1.42	2.10
	302	2.36

307 付近 略図

309	307	302
0.11	0.49	
13.41	0.10	0.128
	0.11	0.11
305	306	
10.59	(14.96)	10.65

311 付近 略図

310	311	312	313	314	315	320
1.25	0.74	0.73	0.74	0.74		
18.99	18.99	18.98	18.98	18.97	18.97	319
(23.75)	(14.01)	(14.01)	(14.01)	(14.01)	(14.01)	318
1.25	0.73	0.74	0.74	0.74	0.74	9.74
						2.03
						4.09
						316

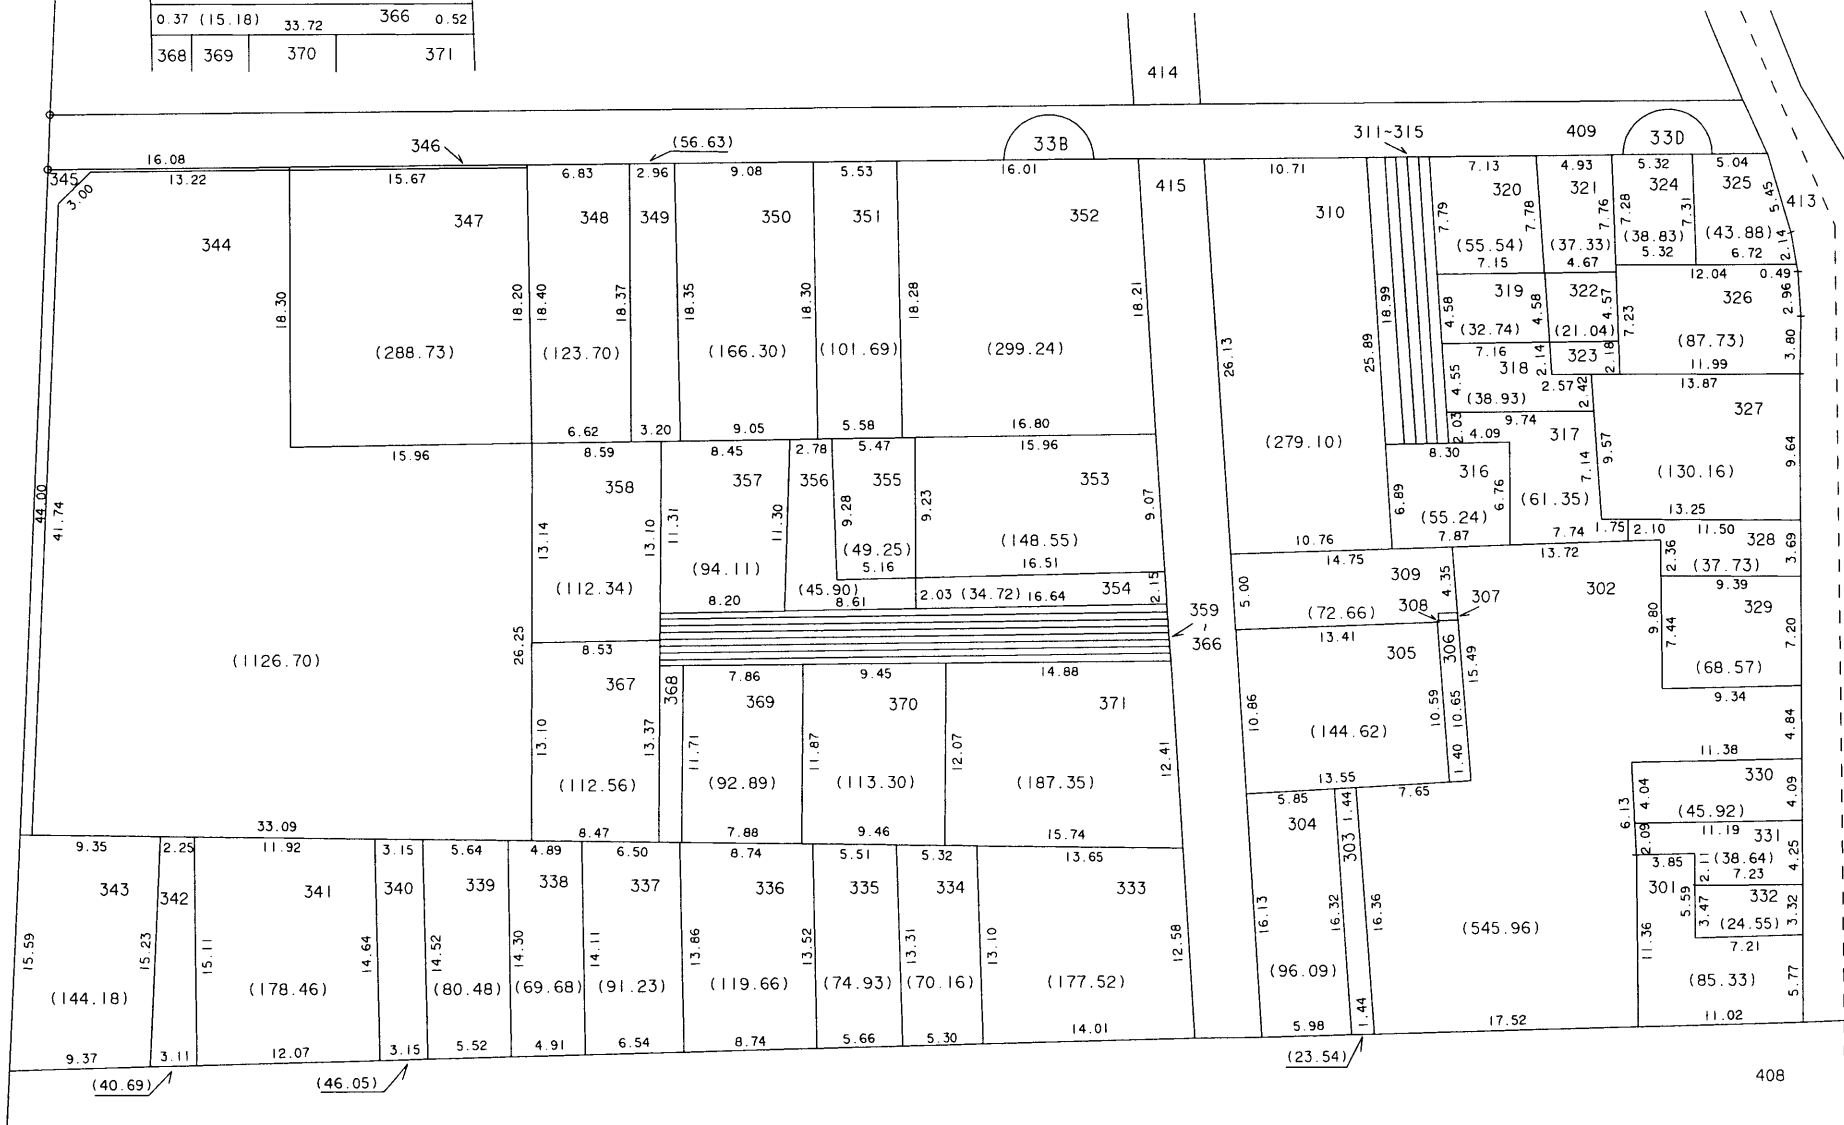

熊内町4丁目

○印が換地です

地積は㎡・辺長は m を示す